


広島圏都市計画 用途地域計画図（府中町）N o.1

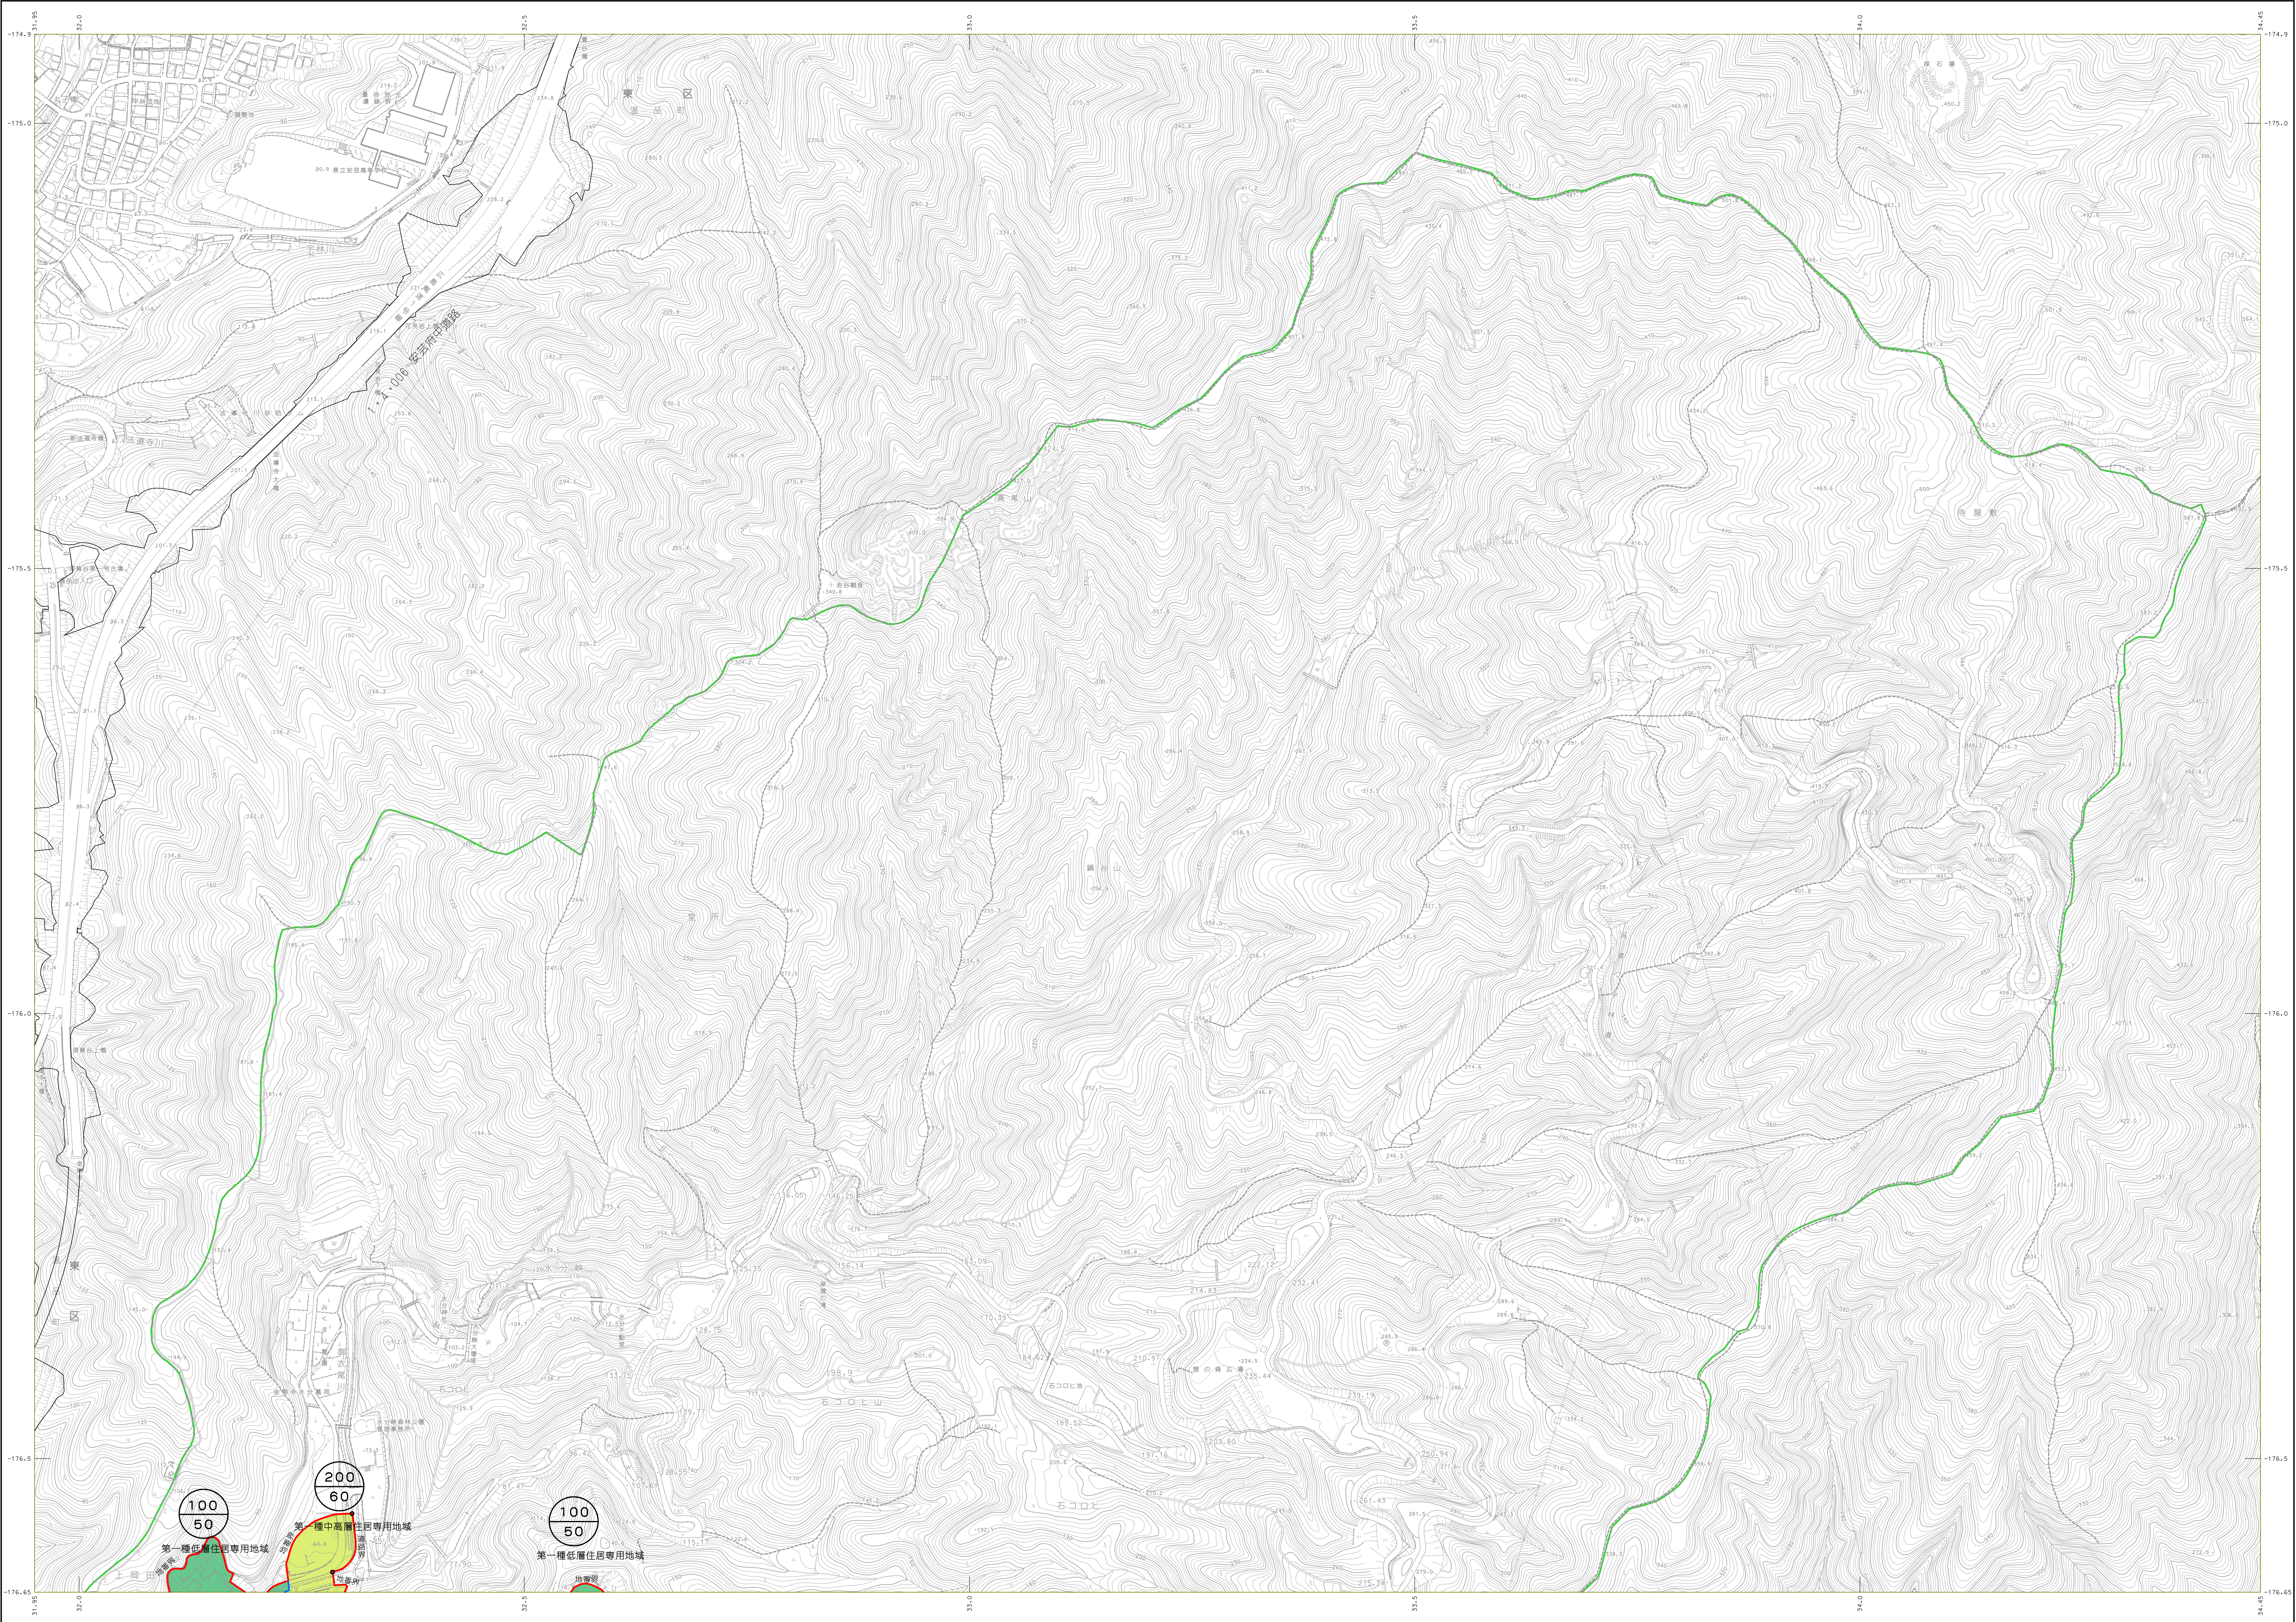

1
2
3
4

行政区域
広島市
広島区
安芸区

北
東
南
西

縮尺 1:2,500

記号

△ 37.2 三角点

● 25.62 水準点

○ 42.3 平均海面

▽ 35.6 分注地点

● 25.73 分注地点

▽ 12.3 崖線

▽ 15.8 崖線

▽ 崖線

△ 三角点

● 水準点

○ 平均海面

▽ 分注地点

● 分注地点

▽ 崖線

▽ 崖線

△ 三角点

● 水準点

○ 平均海面

▽ 分注地点

● 分注地点

▽ 崖線

▽ 崖線

△ 三角点

● 水準点

○ 平均海面

▽ 分注地点

● 分注地点

▽ 崖線

▽ 崖線

△ 三角点

● 水準点

○ 平均海面

▽ 分注地点

● 分注地点

▽ 崖線

▽ 崖線

△ 三角点

● 水準点

○ 平均海面

▽ 分注地点

● 分注地点

▽ 崖線

▽ 崖線

△ 三角点

● 水準点

○ 平均海面

▽ 分注地点

● 分注地点

▽ 崖線

▽ 崖線

府中町

広島市

広島区

安芸区

和可奈エンジニアリング株式会社調製

撮影 平成 元年 8月
測 図 平成 2年 3月
修正 平成 6年 9月
修正 平成 7年 3月
修正 平成 11年 10月
修正 平成 12年 3月
撮影 平成 18年 8月
修正 平成 19年 3月
撮影 平成 24年 7月
修正 平成 24年 12月

世界測地系 東京系
等高線間隔 2m

Aは、平成22年度等正の広島市平面図（1/2500）より縮小したものである。
Aは、広島市長の承認を得て、同市発行の2.5千分の1地形図を複製したものである。（承認番号 平24広都計第168号）
平面曲率座標値は世界測地系に対応

1:2,500

この測量成果は、国土地理院長の承認及び助言を得て同院所管の測量成果を使用して得たものである。（承認番号）平24中公第27号