
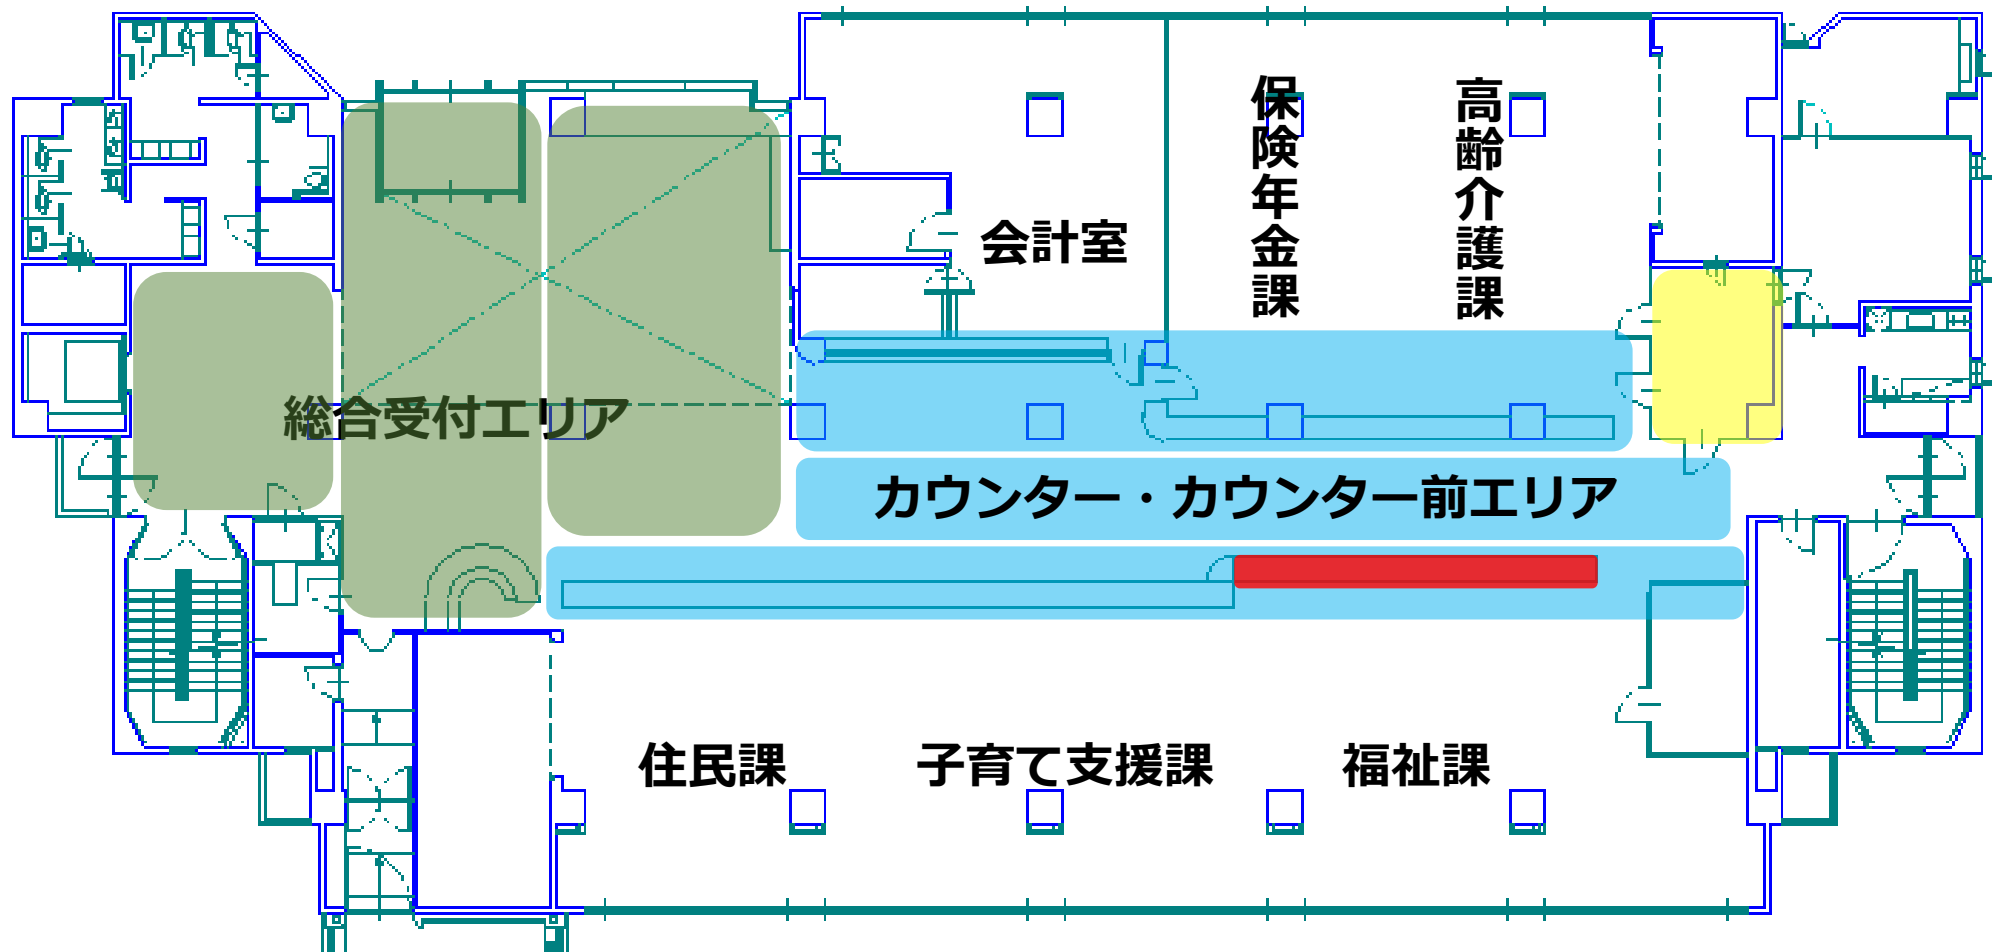

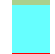




(資料1) レイアウト図

(  色で示したエリア)

## 2階



-  総合受付エリア
-  カウンター・カウンター前エリア
-  整備対象外カウンター
-  相談室