


府中町認定路線網図 02

		18
1	2	3
4	5	6

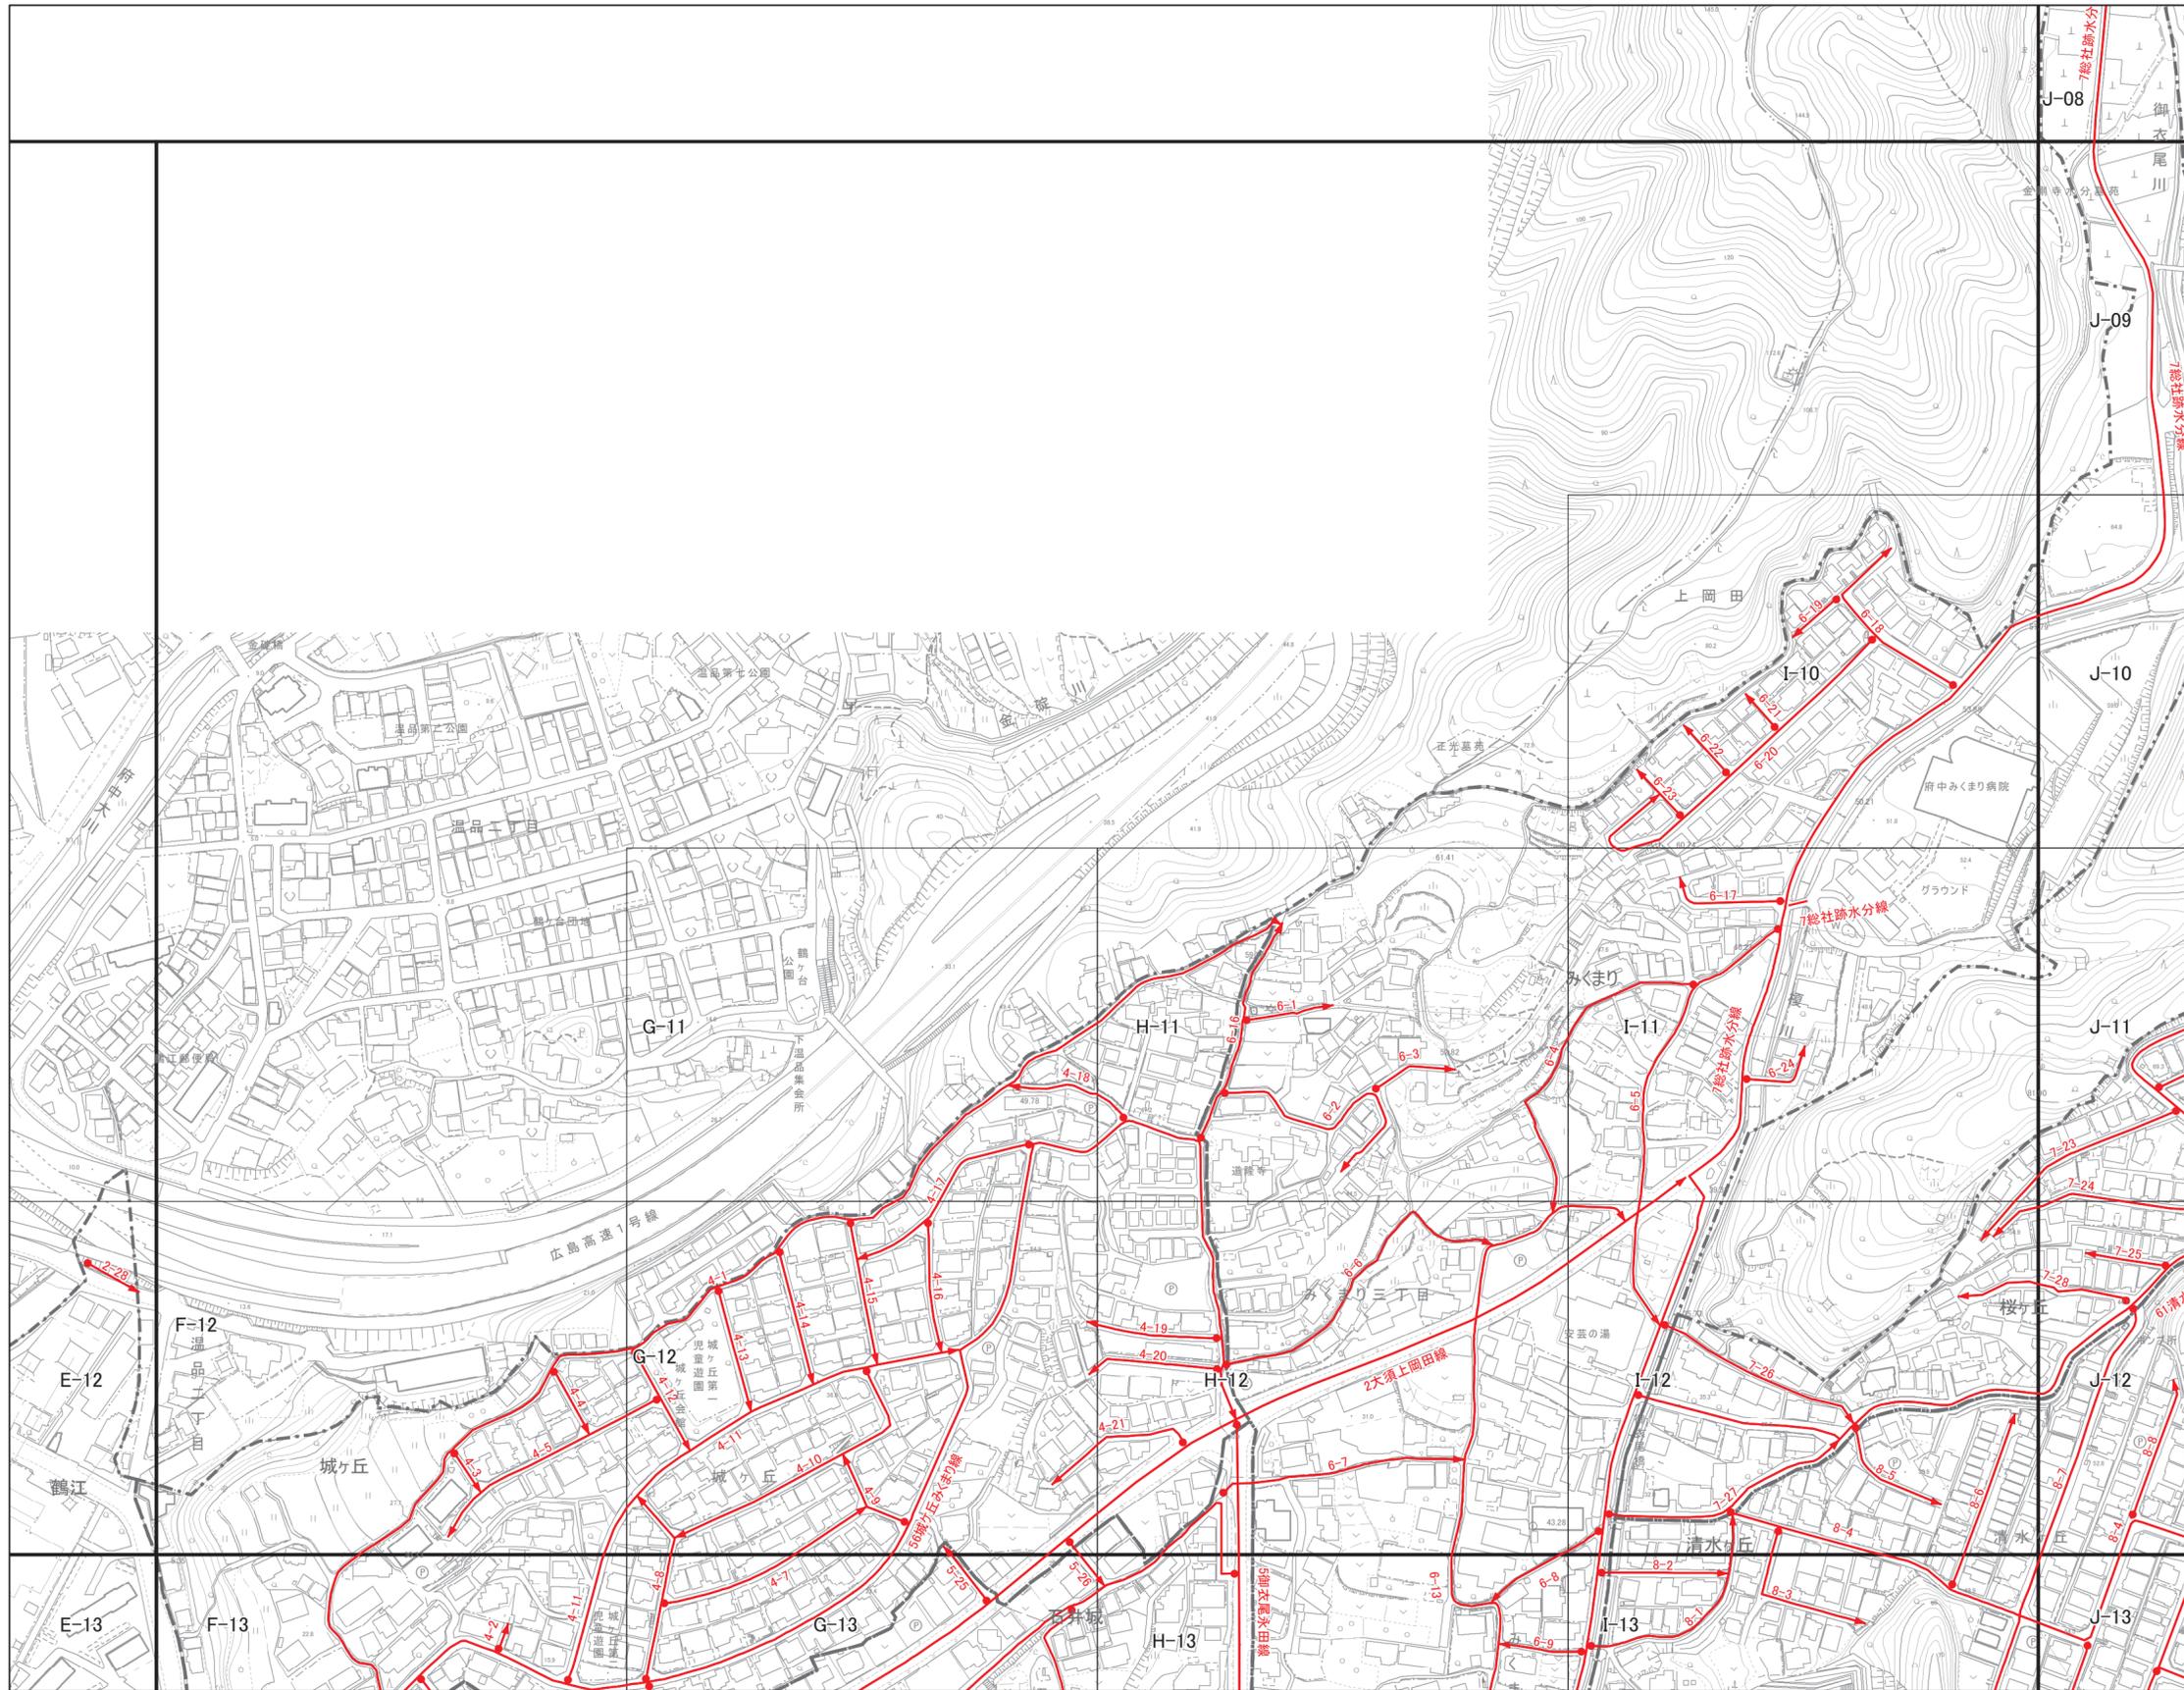

- 凡例
- 供用
 - - - 未供用
 - ブロック界

府
中
町

株式会社パスコ調整

本図は平成27年10月、府中町平面図（S=1:2500
平成25年1月修正）より図郭編集し、町道認定路線
を記入したものである。

