


府中町認定路線網図 04

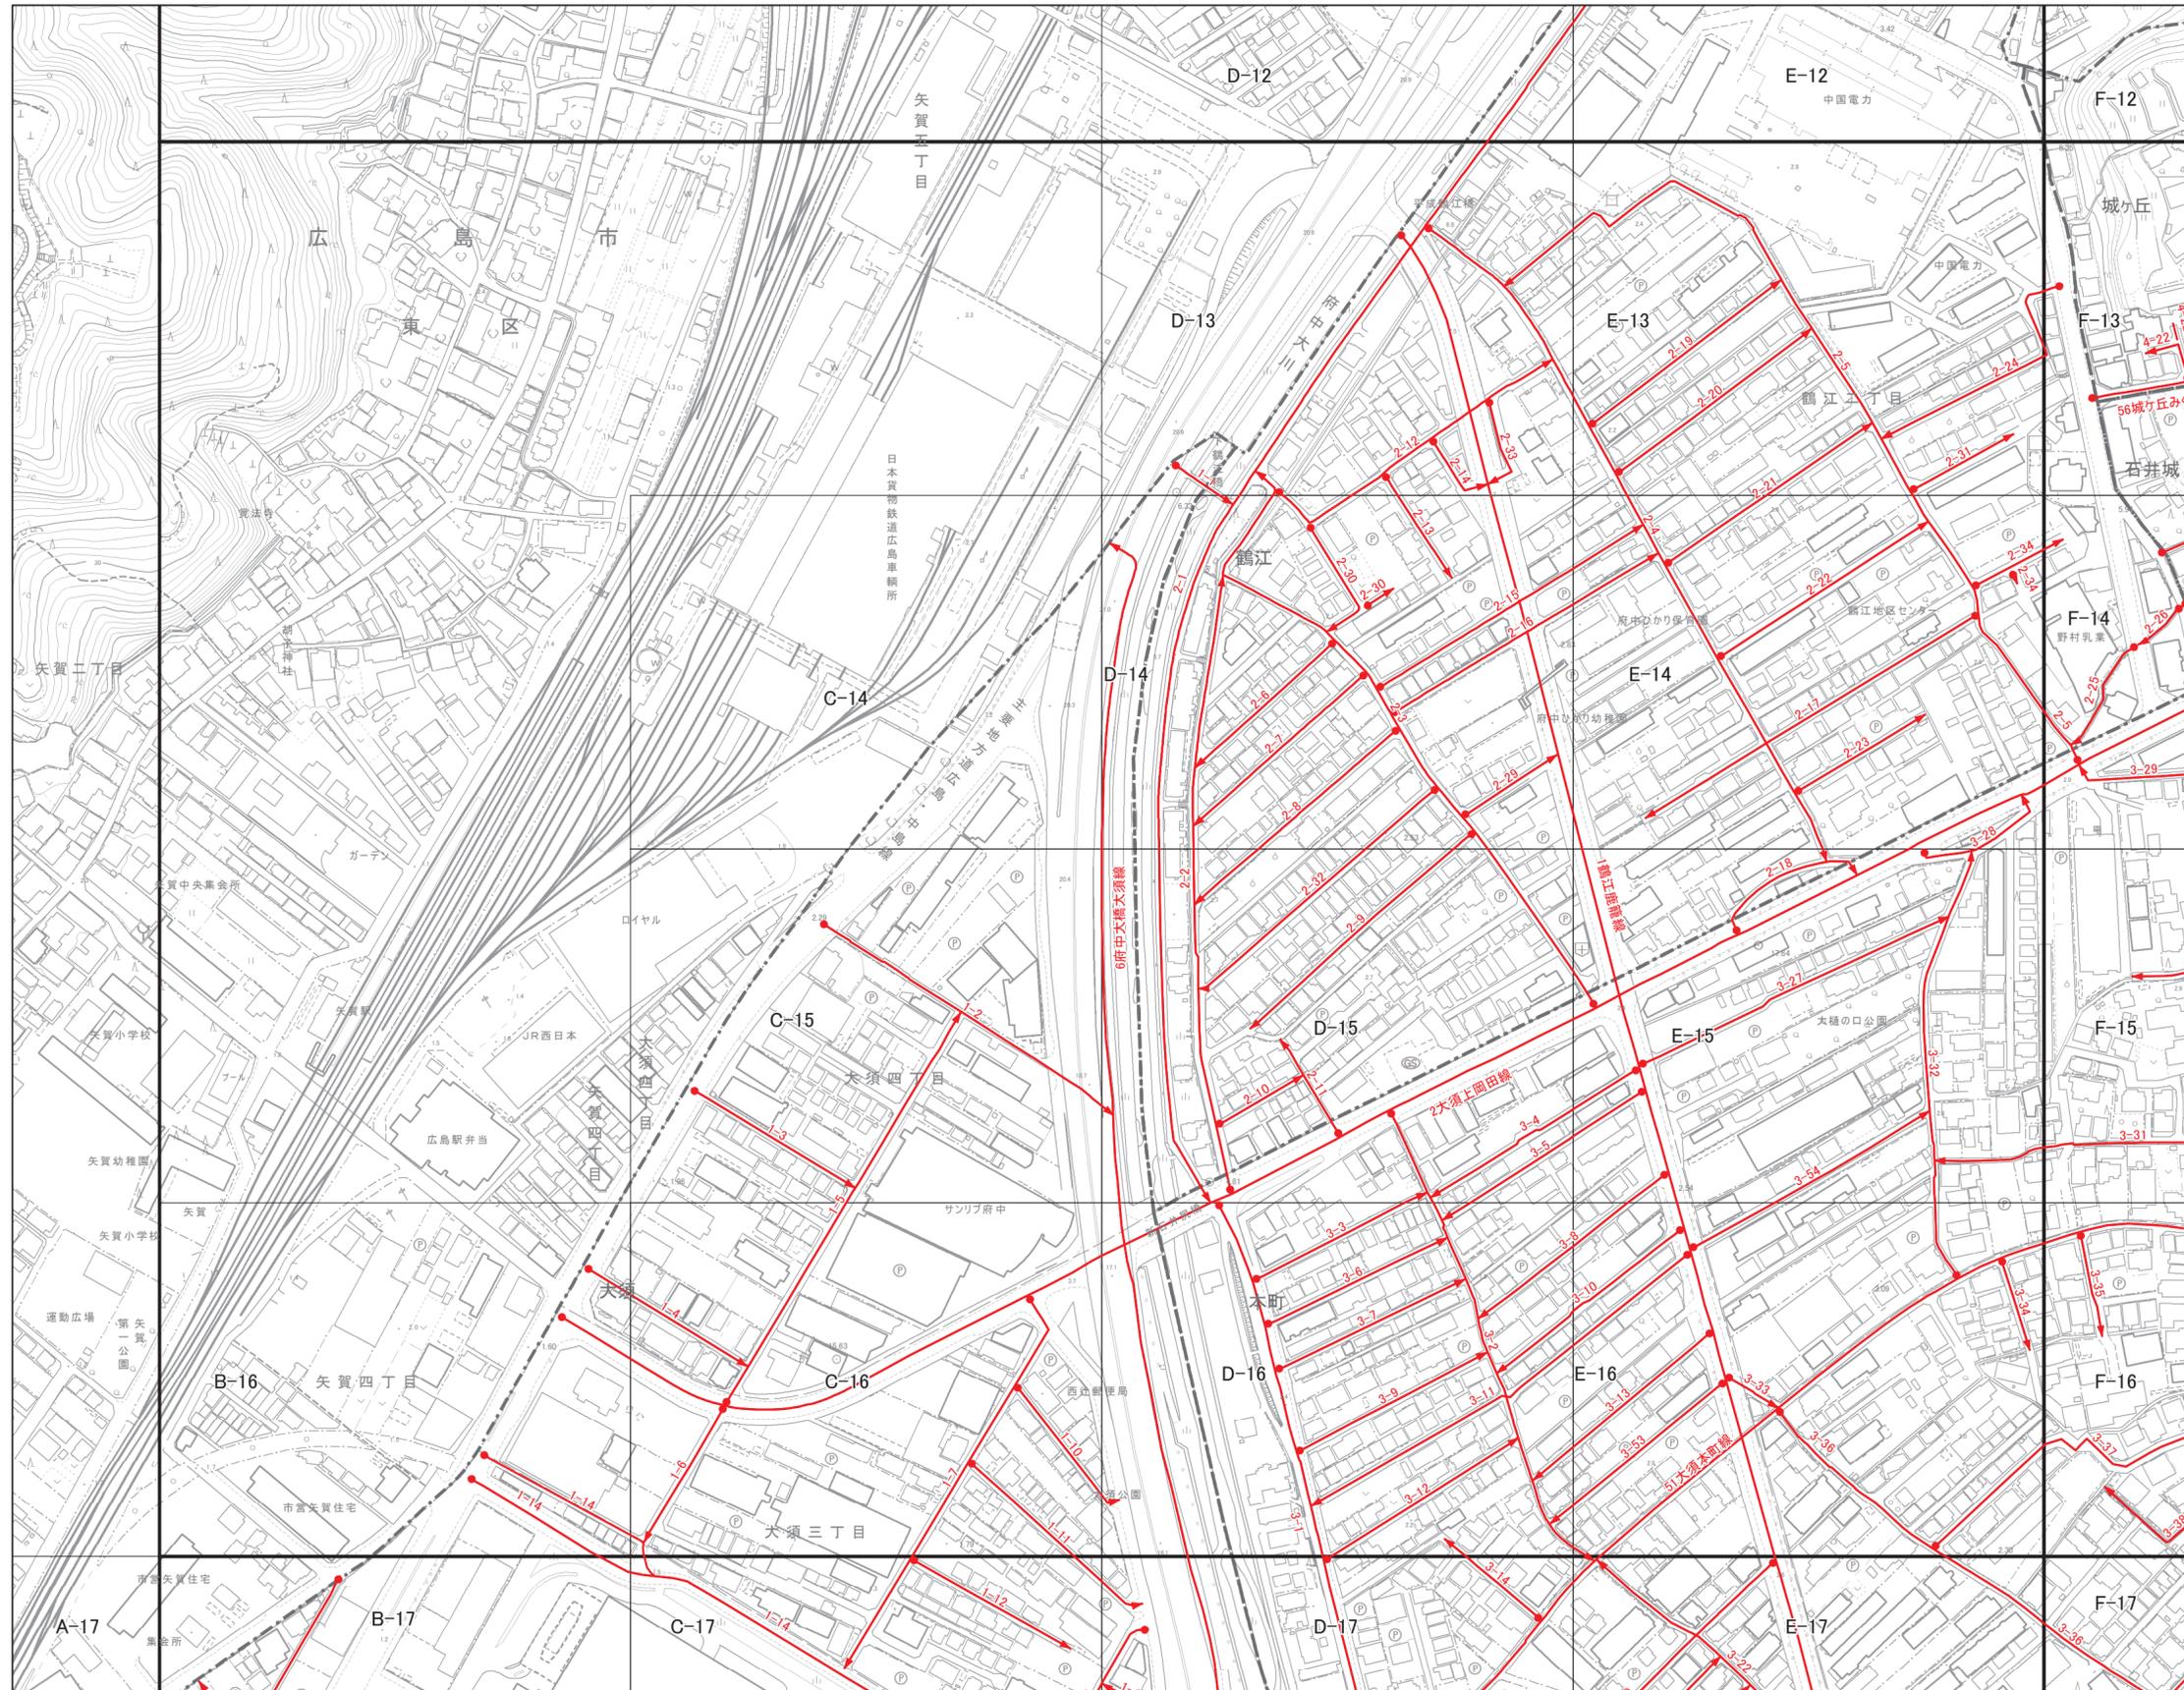

1	2
4	5
7	8



- 凡例
- 供用
 - 未供用
 - - - ブロック界

府
中
町

株式会社パスコ調整

本図は平成27年10月、府中町平面図（S=1:2500
平成25年1月修正）より図郭編纂し、町道認定路線
を記入したものである。

