


府中町認定路線網図 09

5	6
8	9
11	12



- 凡例
- 供用
 - - - 未供用
 - - - ブロック界

府
中
町

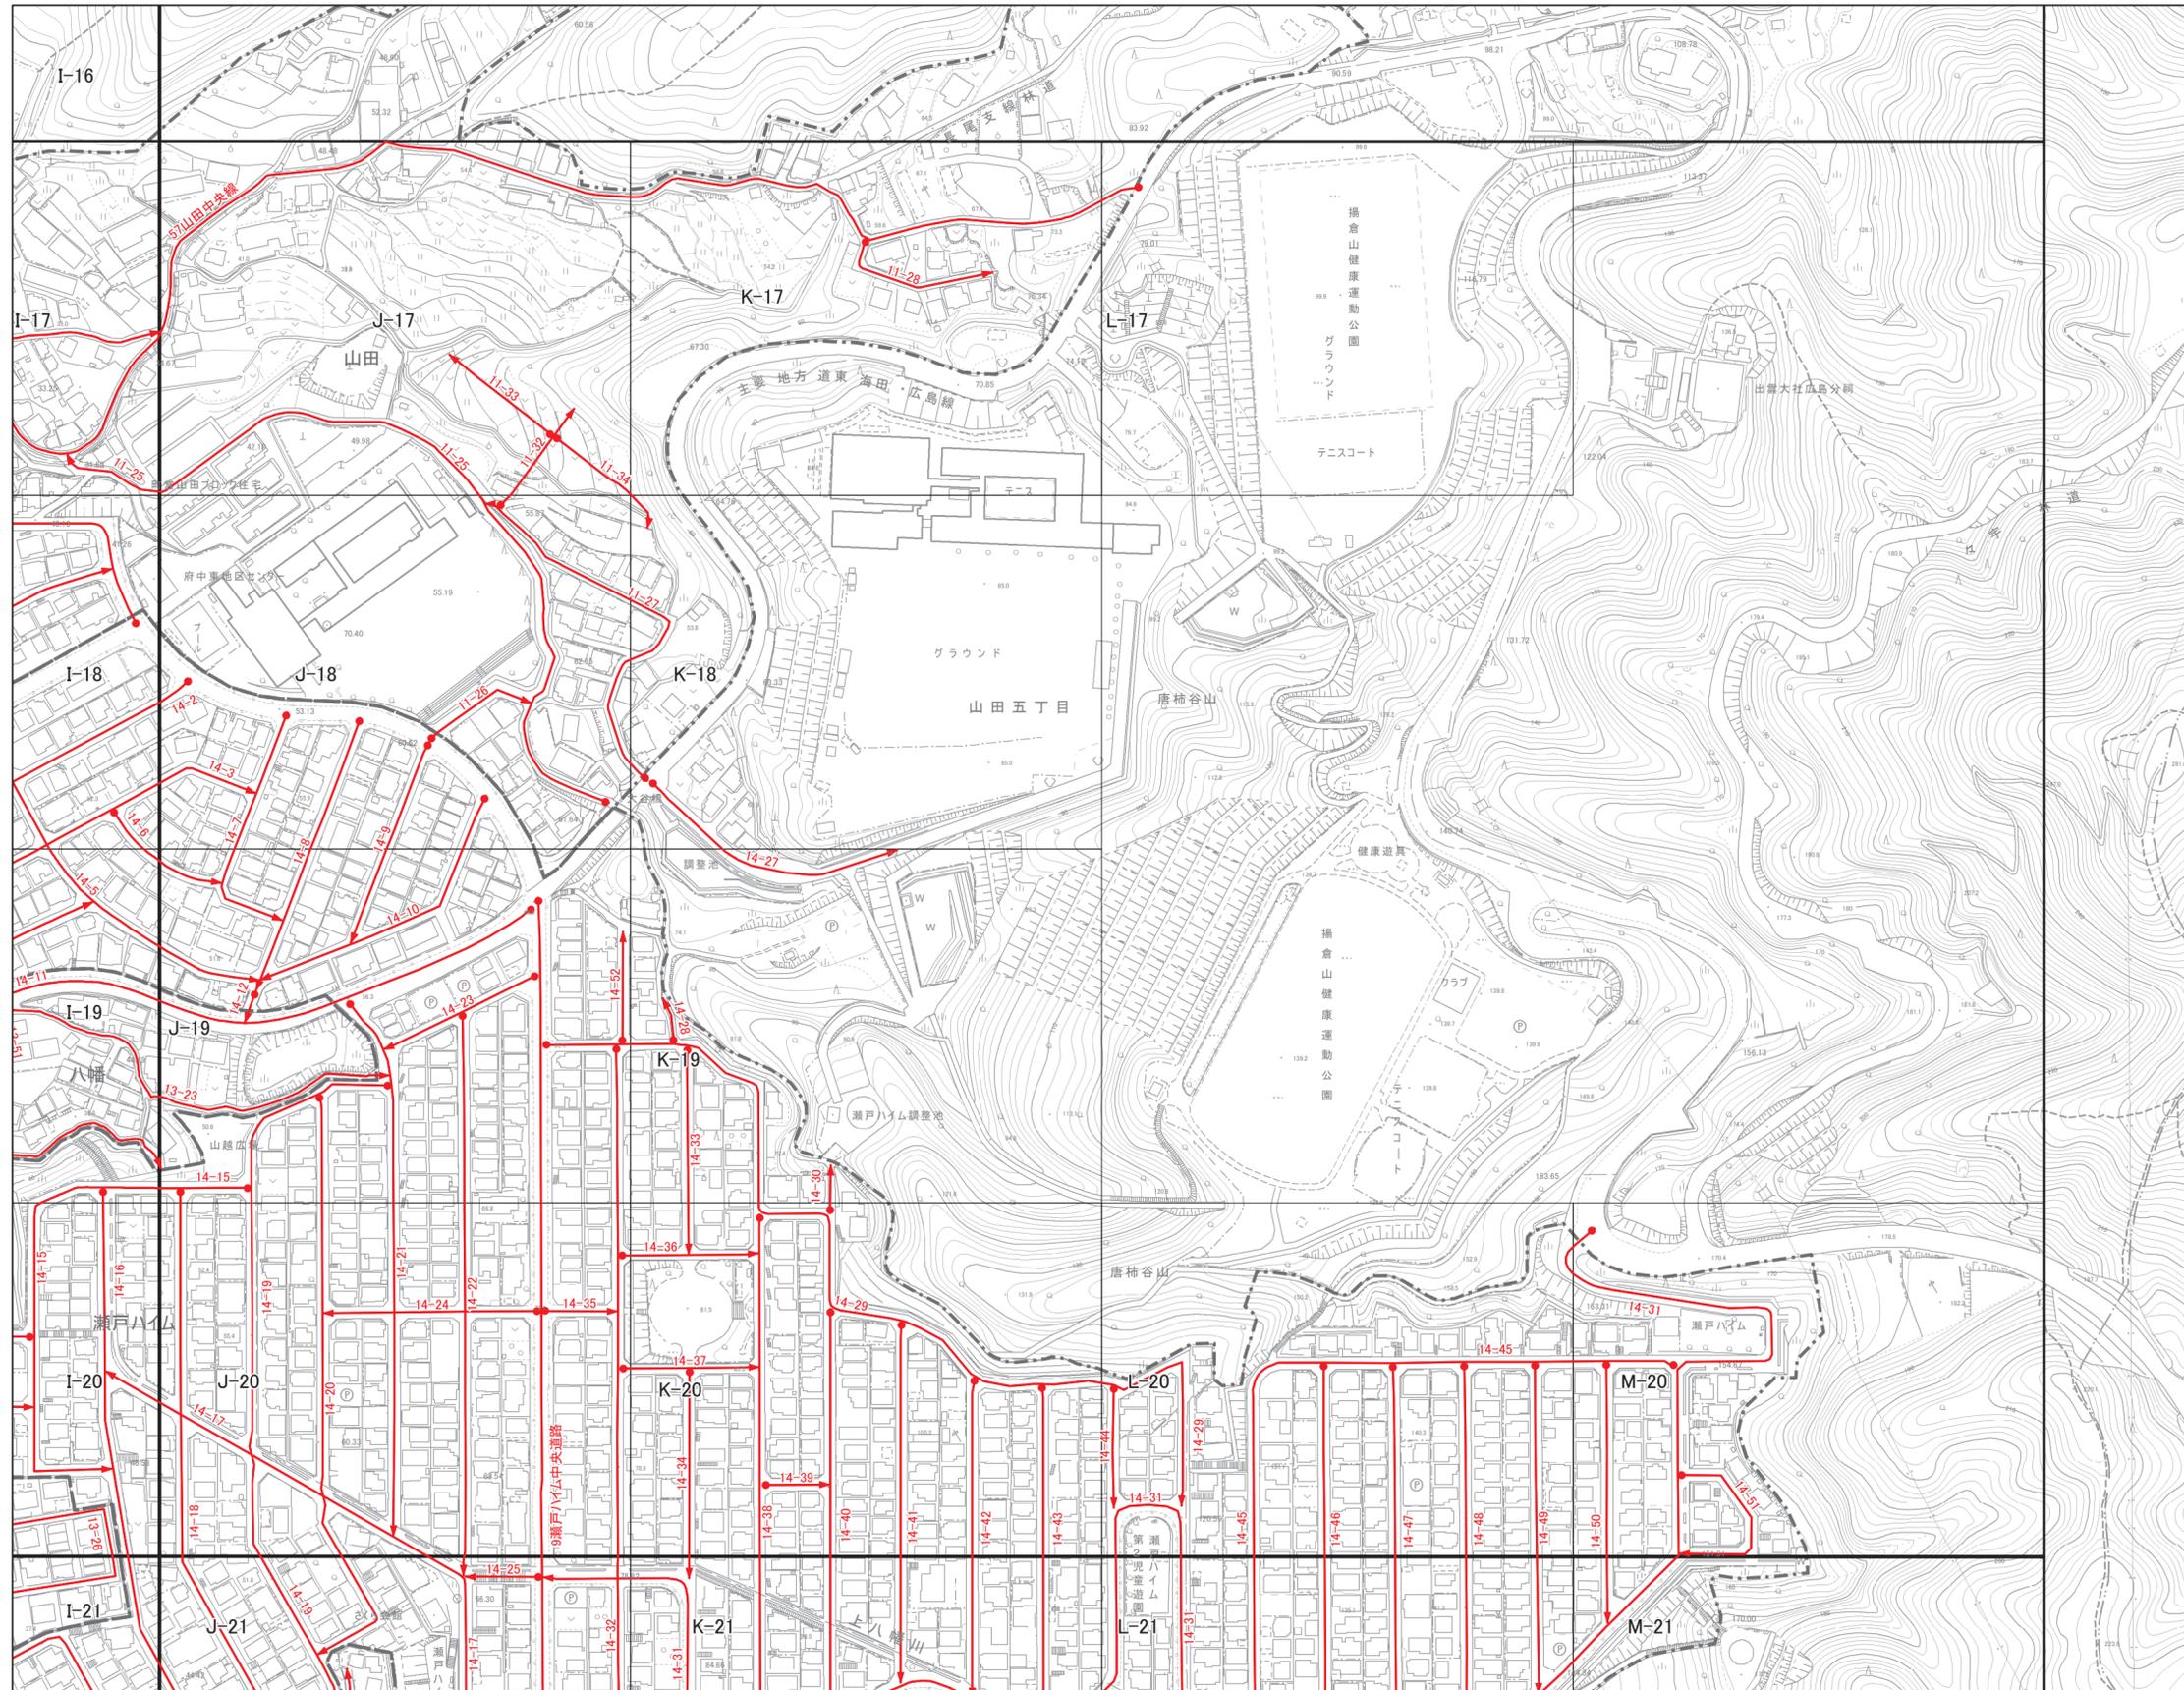

株式会社パスコ調整

本図は平成27年10月、府中町平面図 (S=1:2500
平成25年1月修正) より図郭編集し、町道認定路線
を記入したものである。

