


府中町認定路線網図 10

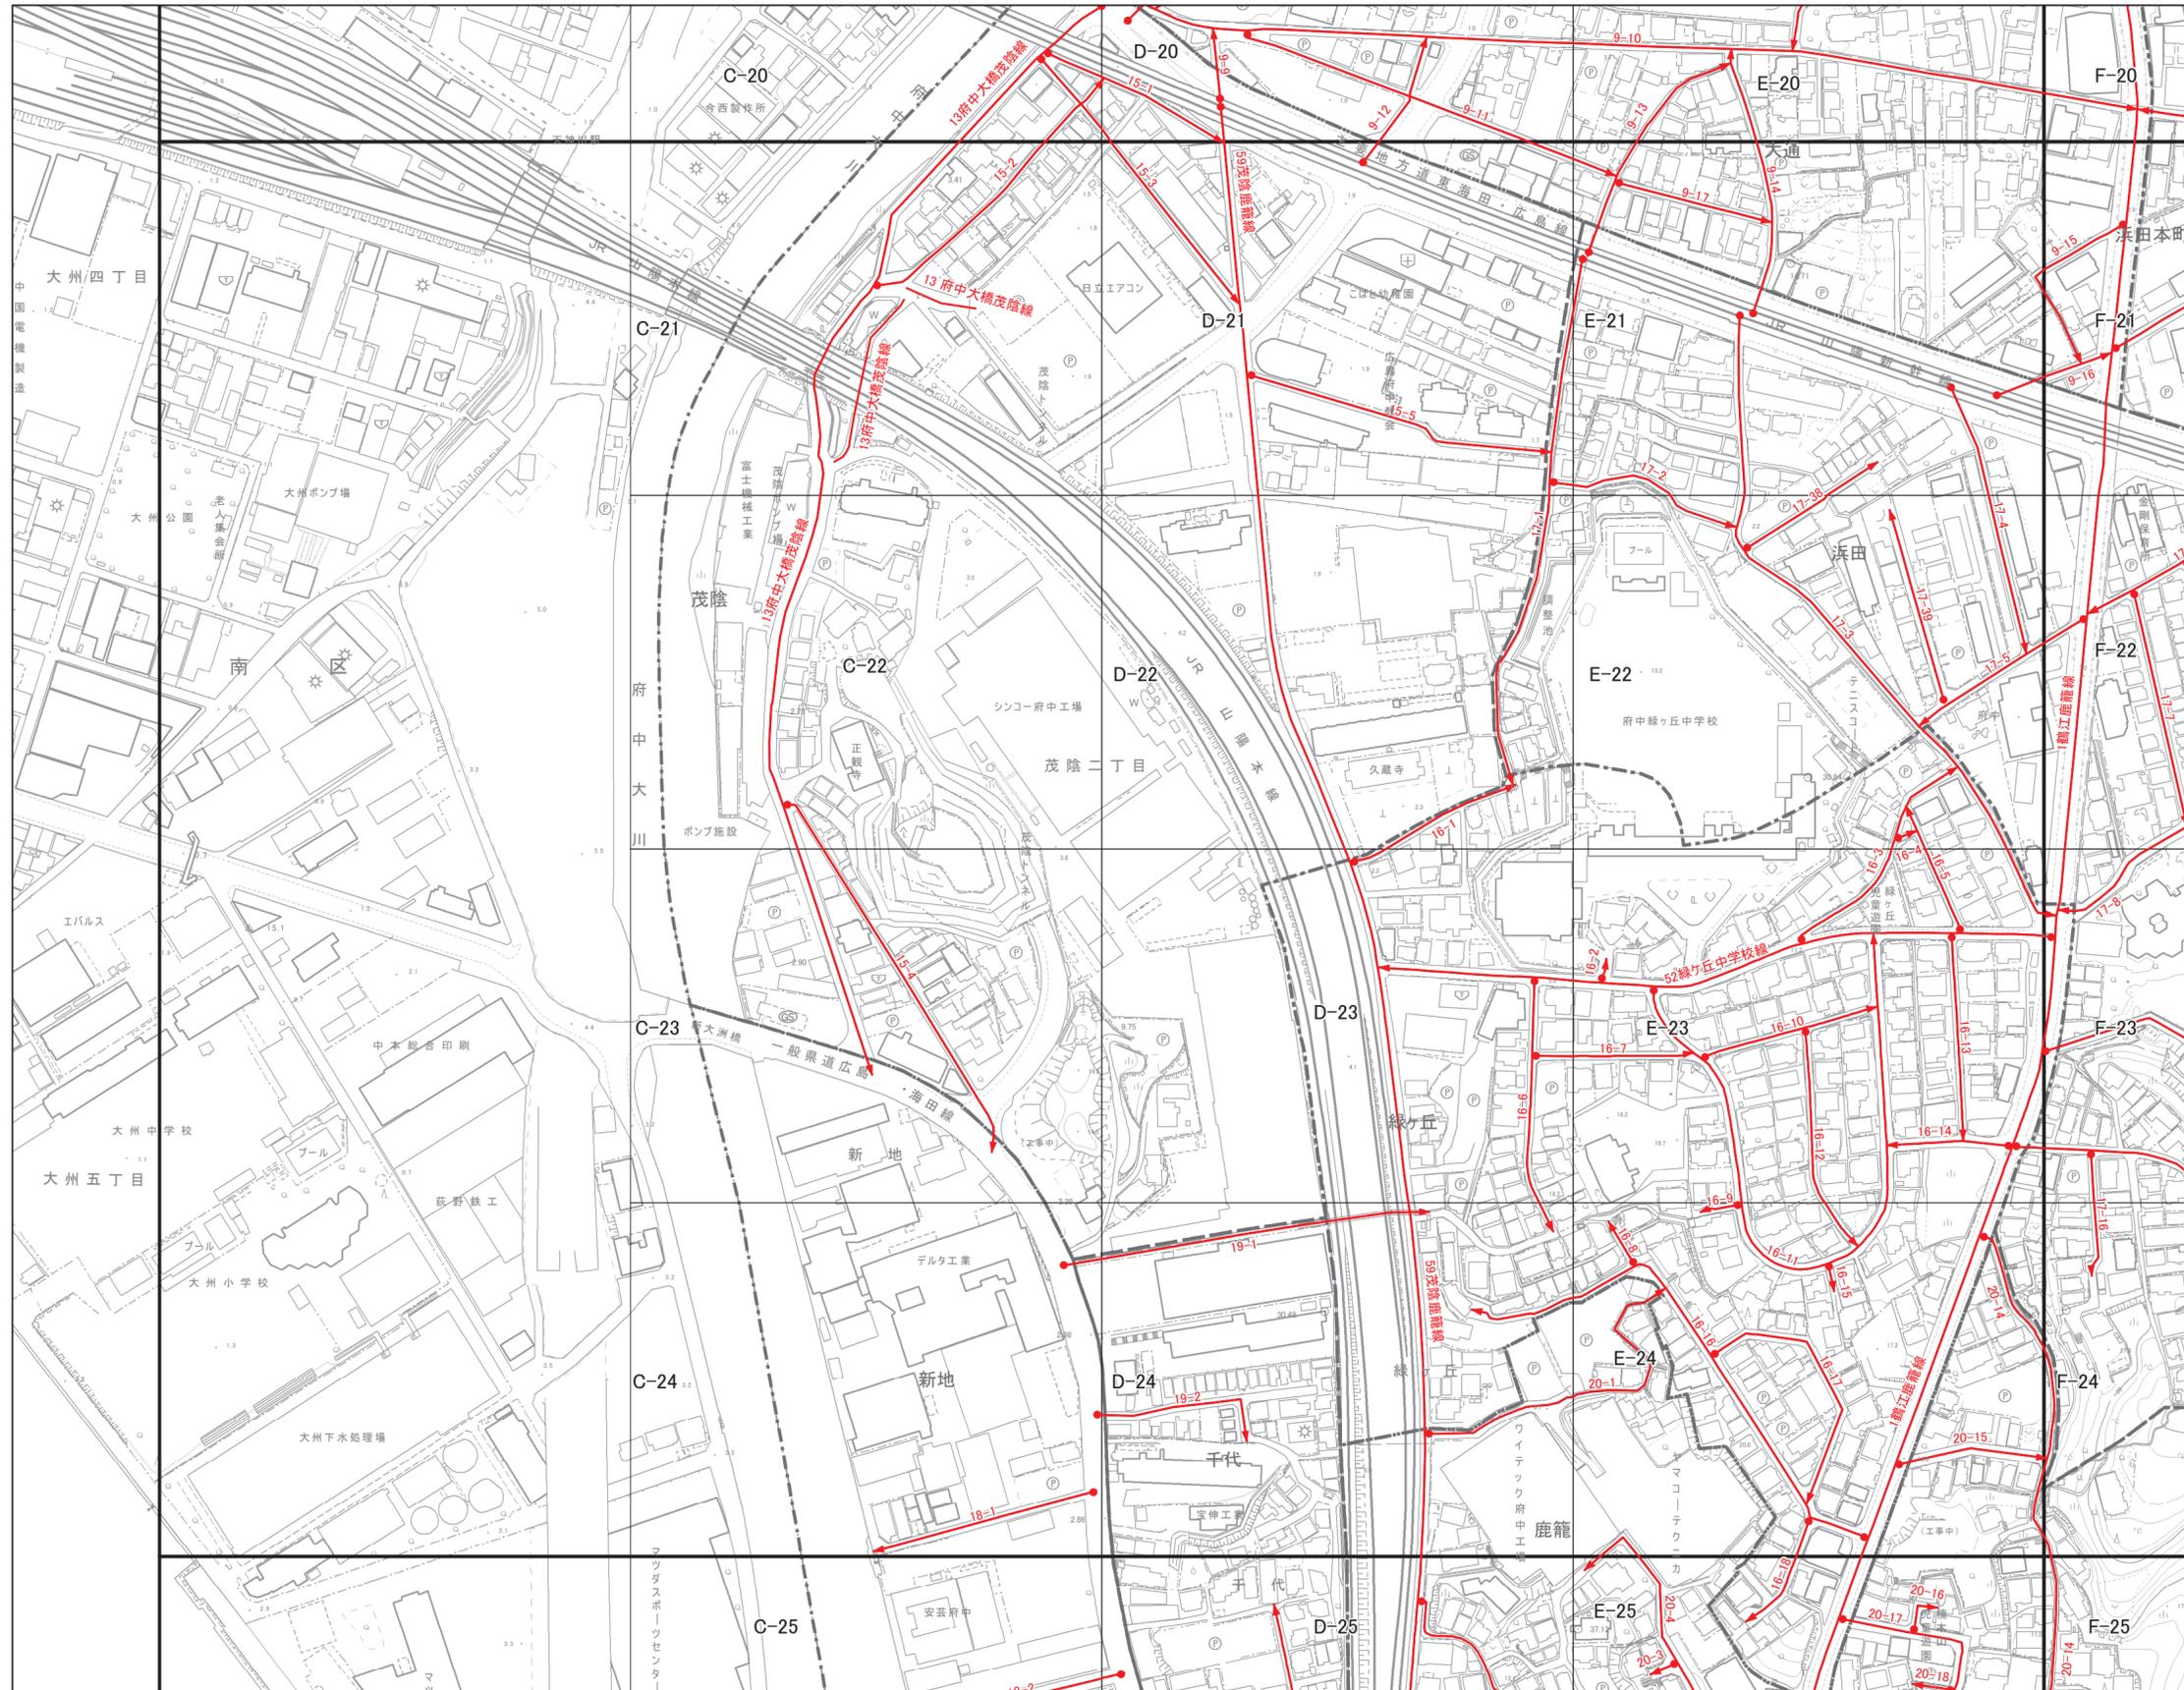

7	8
10	11
13	14



- 凡例
- 供用
 - 未供用
 - ブロック界

府中町

株式会社パスコ調整

本図は平成27年10月、府中町平面図（S=1:2500 平成25年1月修正）より図郭編纂し、町道認定路線を記入したものである。

