


府 中 町 認 定 路 線 網 図 15

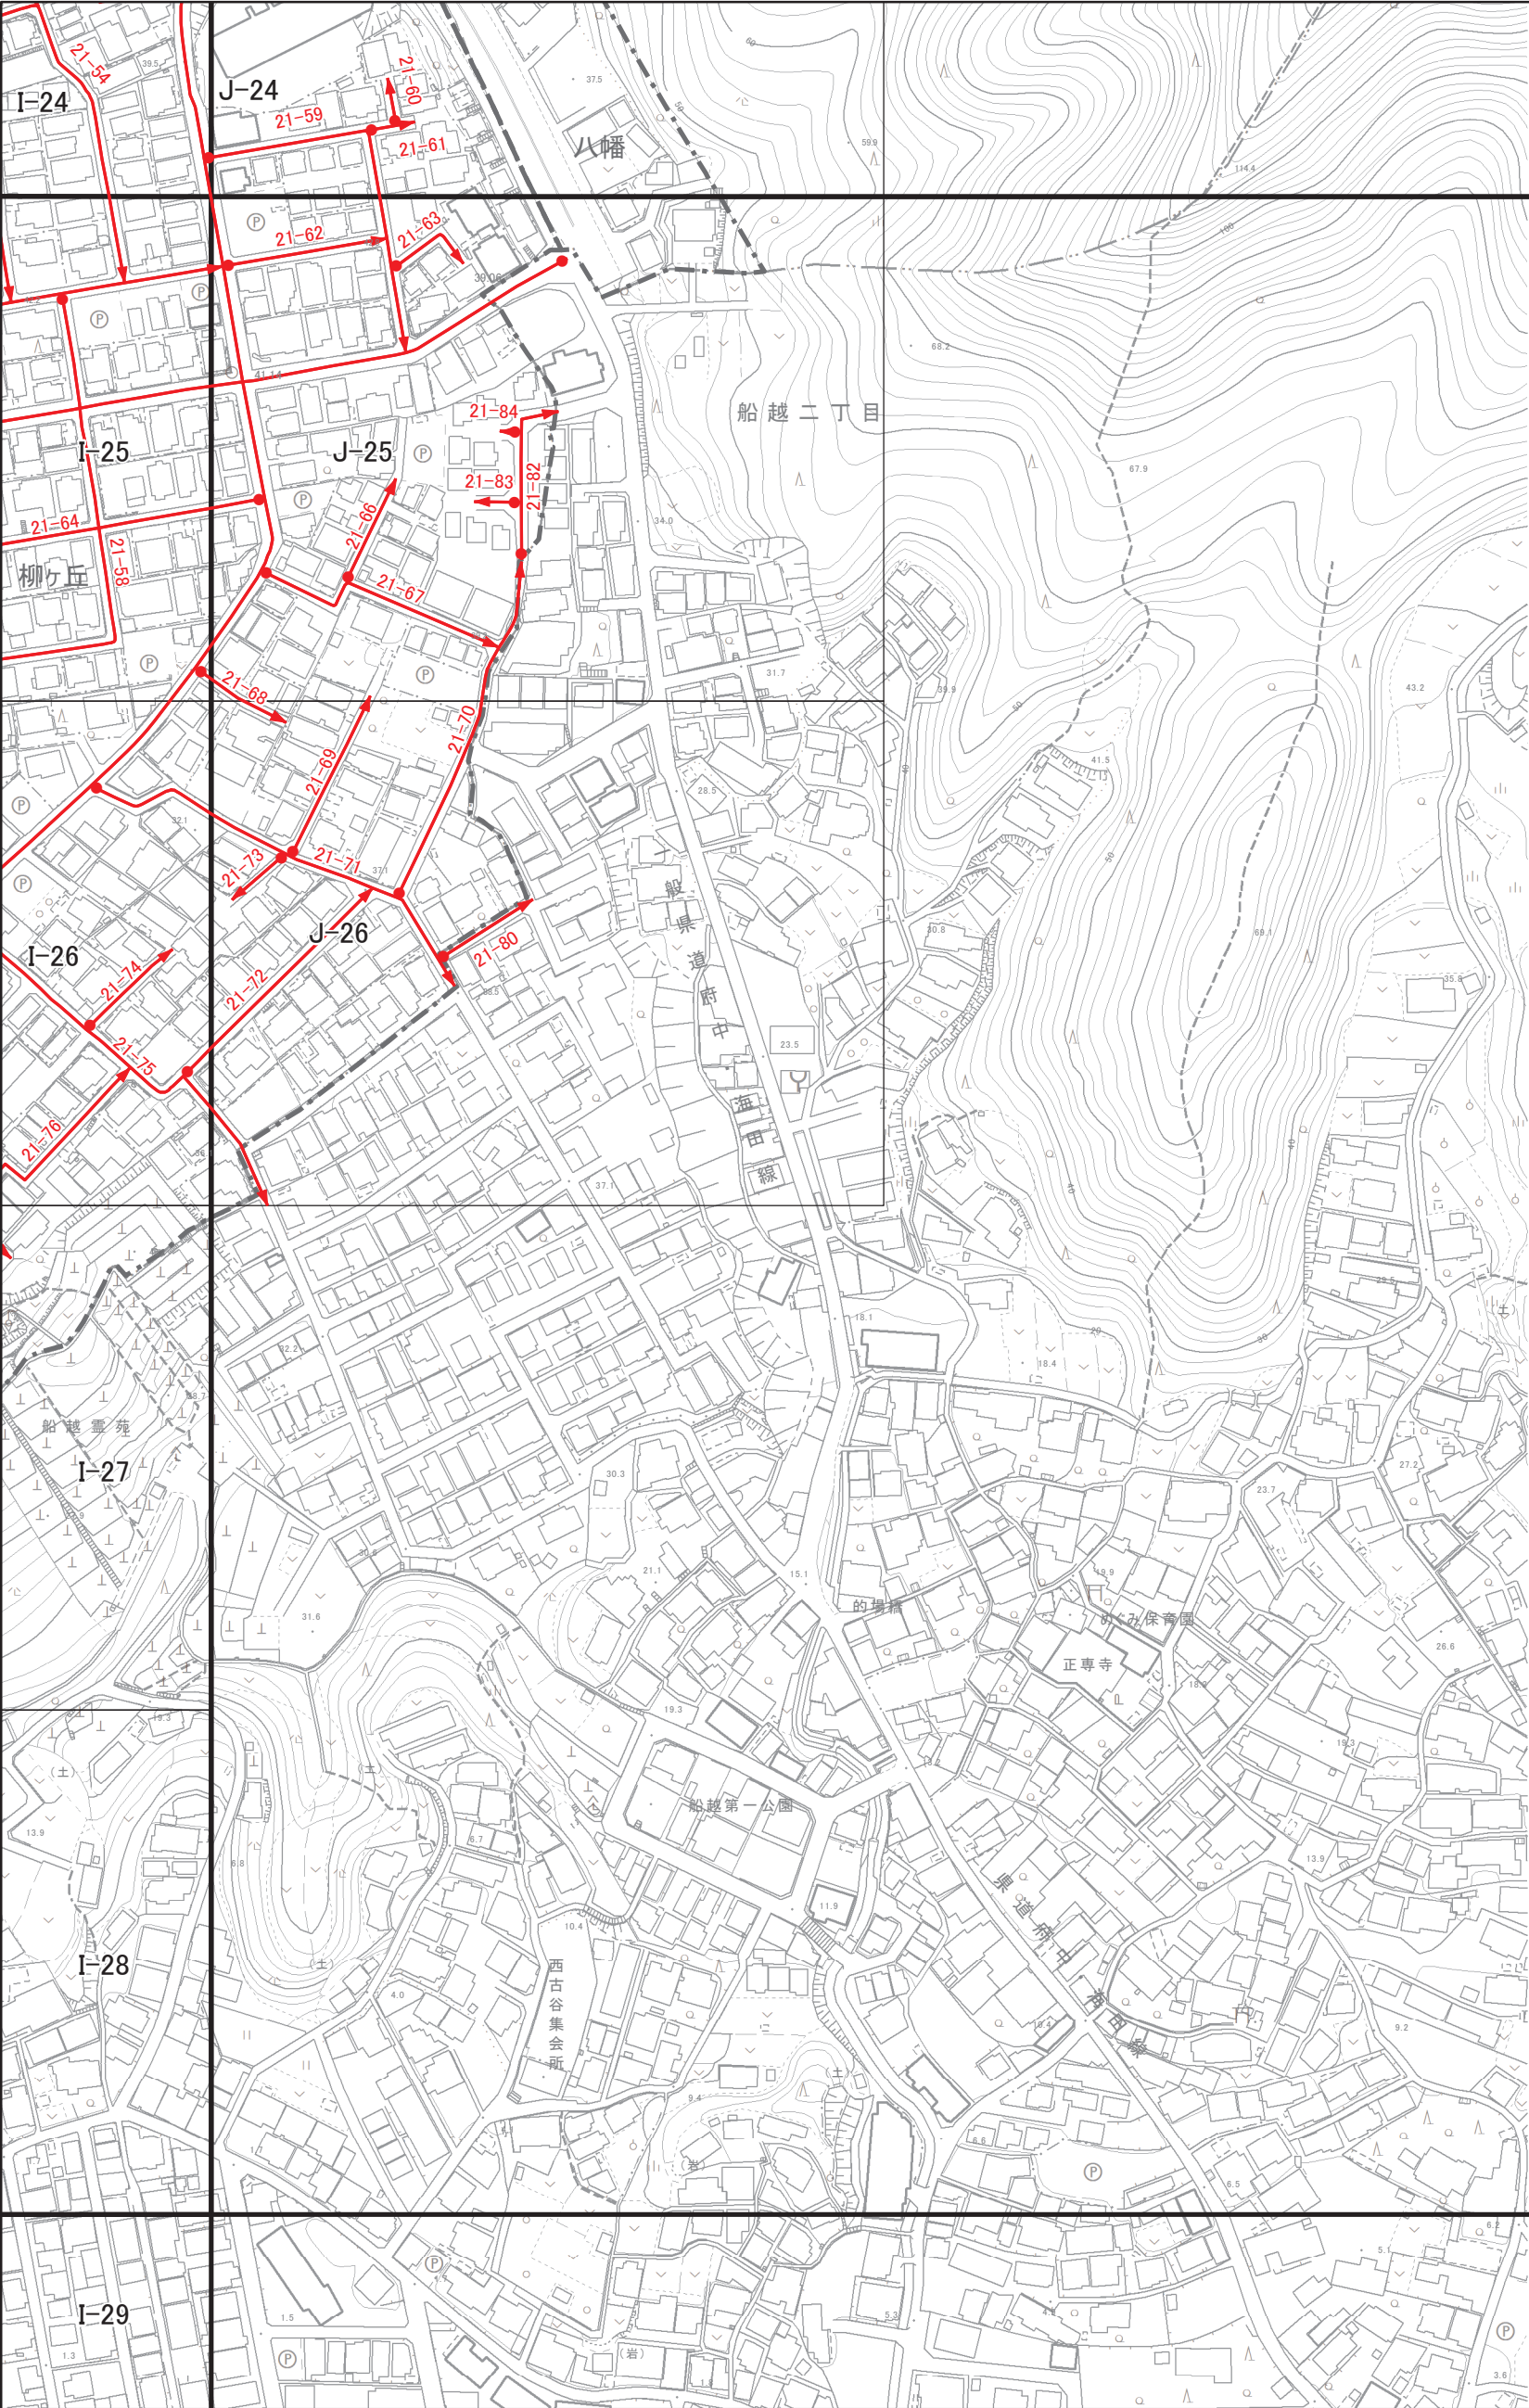

11	12	
14	15	
17		



凡 例	
	供用
	未供用
	ブロック界

府
中
町

株式会社パスコ調整

本図は平成27年10月、府中町平面図（S=1:2500、平成25年1月修正）より図郭編纂し、町道認定路線を記入したものである。

