


# 府中町認定路線網図 05

1	2	3
4	5	6
7	8	9



- 凡例
- 供用
  - - - 未供用
  - ブロック界

府  
中  
町

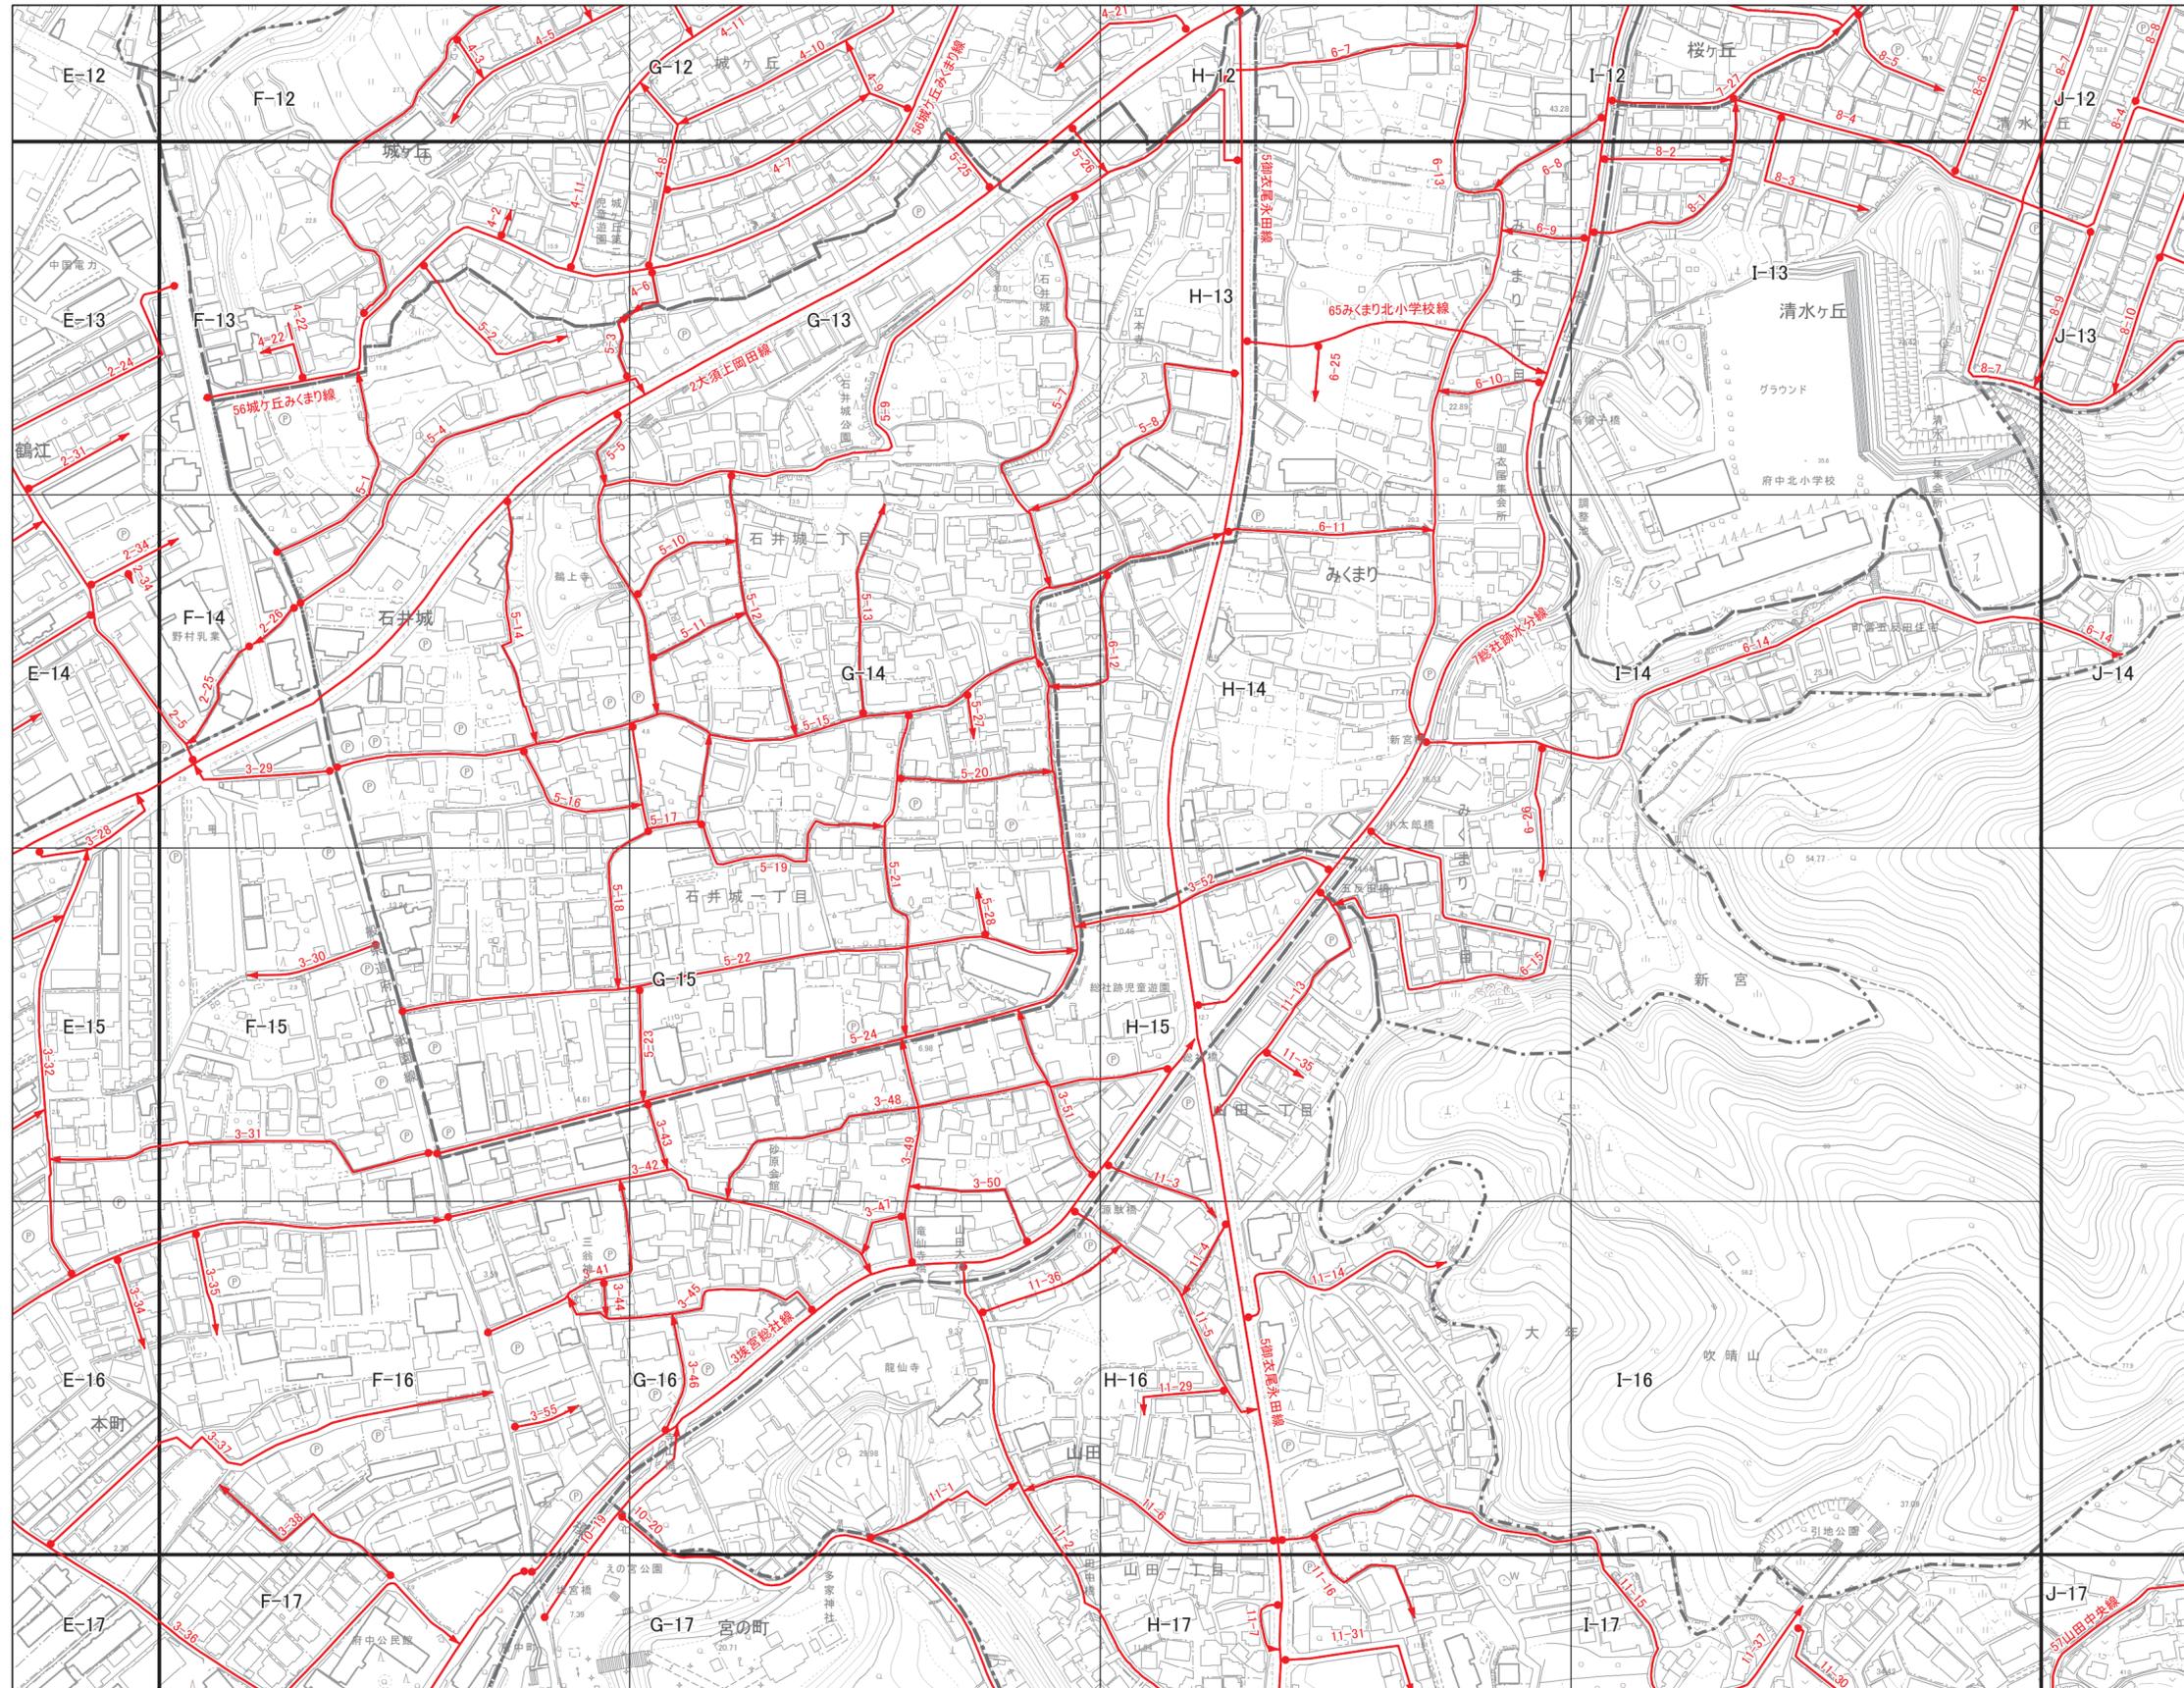

株式会社パスコ調整

本図は平成27年10月、府中町平面図（S=1:2500  
平成25年1月修正）より図郭編集し、町道認定路線  
を記入したものである。

