
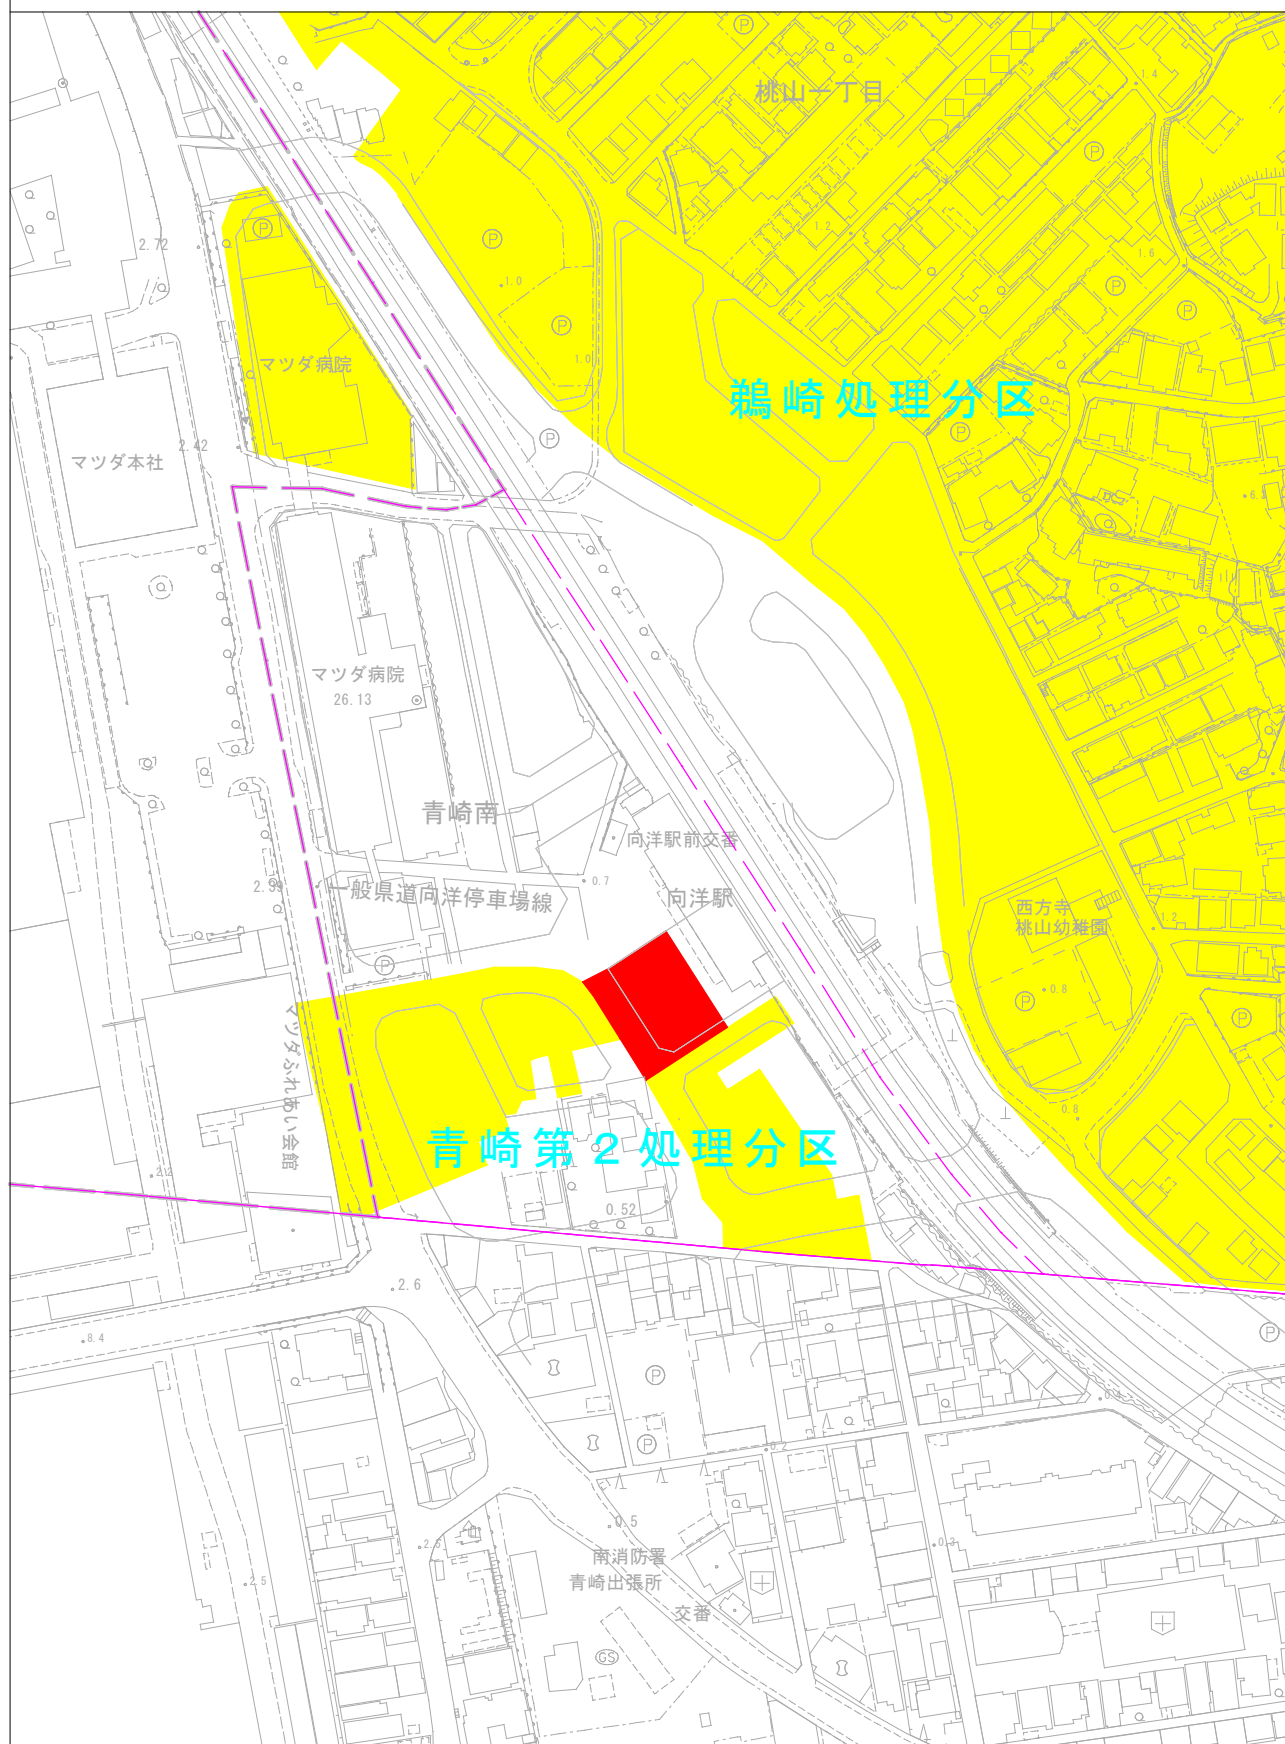


府中町公共下水道計画平面図（汚水） 1/2,500

■ 処理開始区域（令和 7年 8月 1日）

■ 既処理開始区域

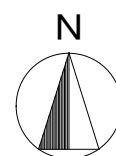

全体計画区域線

処理分区域線