


【資料2】 平面図(3階)

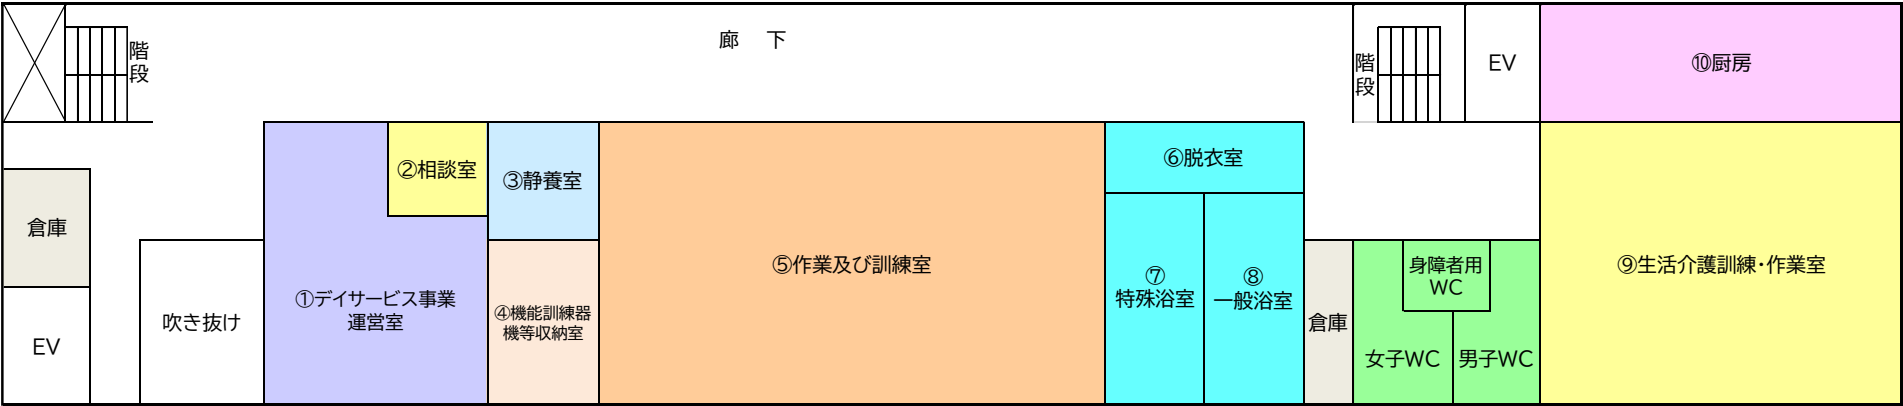

①デイサービス事業運営室	48.67	m ²	⑤作業及び訓練室	104.49	m ²	⑨生活介護訓練・作業室	80.05	m ²
②相談室	17.42	m ²	⑥脱衣室	16.07	m ²	⑩厨房	46.04	m ²
③静養室	13.50	m ²	⑦特殊浴室	16.08	m ²	トイレ、ロビーほか	186.15	m ²
④機能訓練器機等収納室	21.33	m ²	⑧一般浴室	18.12	m ²	3階合計	567.92	m ²