
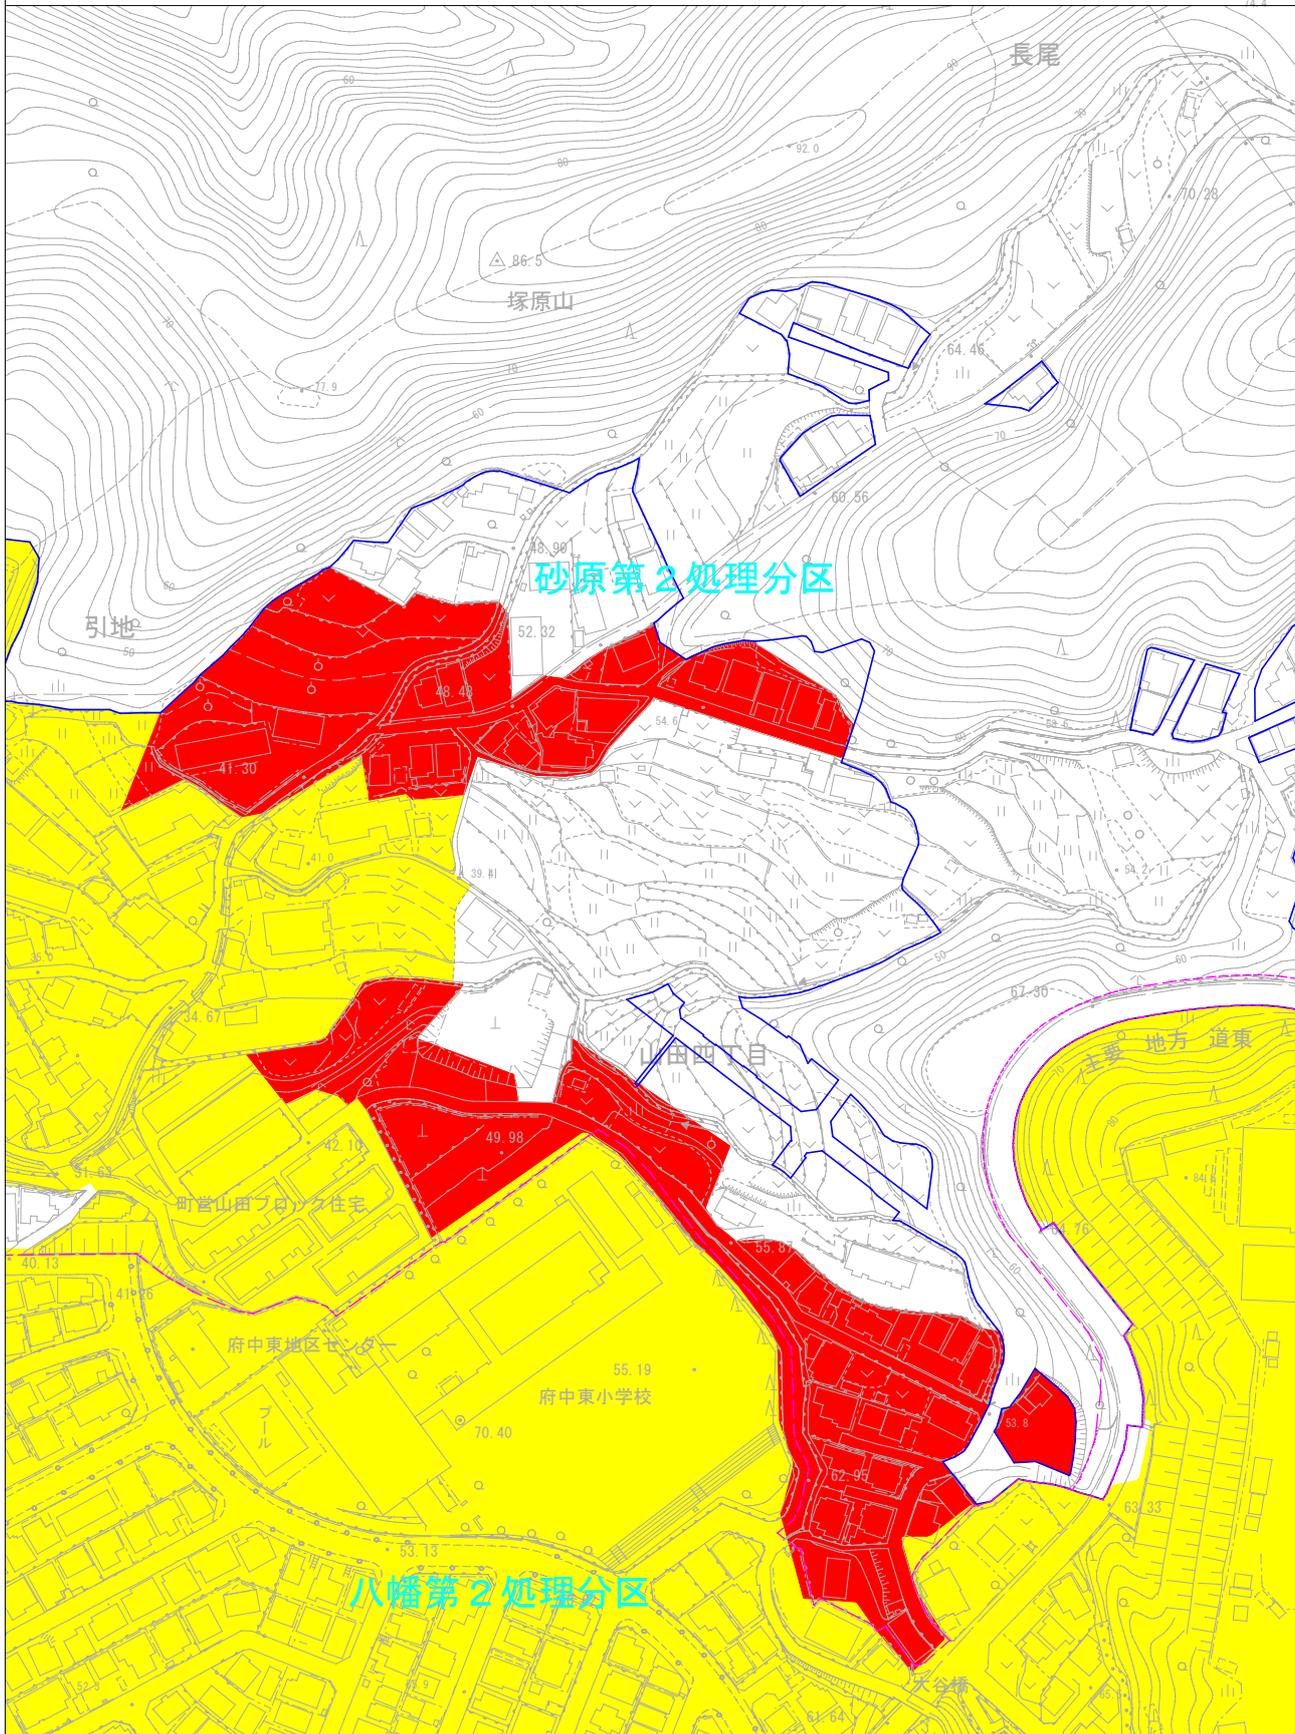


# 府中町公共下水道計画平面図（污水） 1/2,500

 処理開始区域（令和 8年 4月 1日）

 既処理開始区域

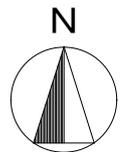


 全体計画区域線

 処理分区域線

# 府中町公共下水道計画平面図（污水） 1/2,500

 処理開始区域（令和 8年 4月 1日）

 既処理開始区域

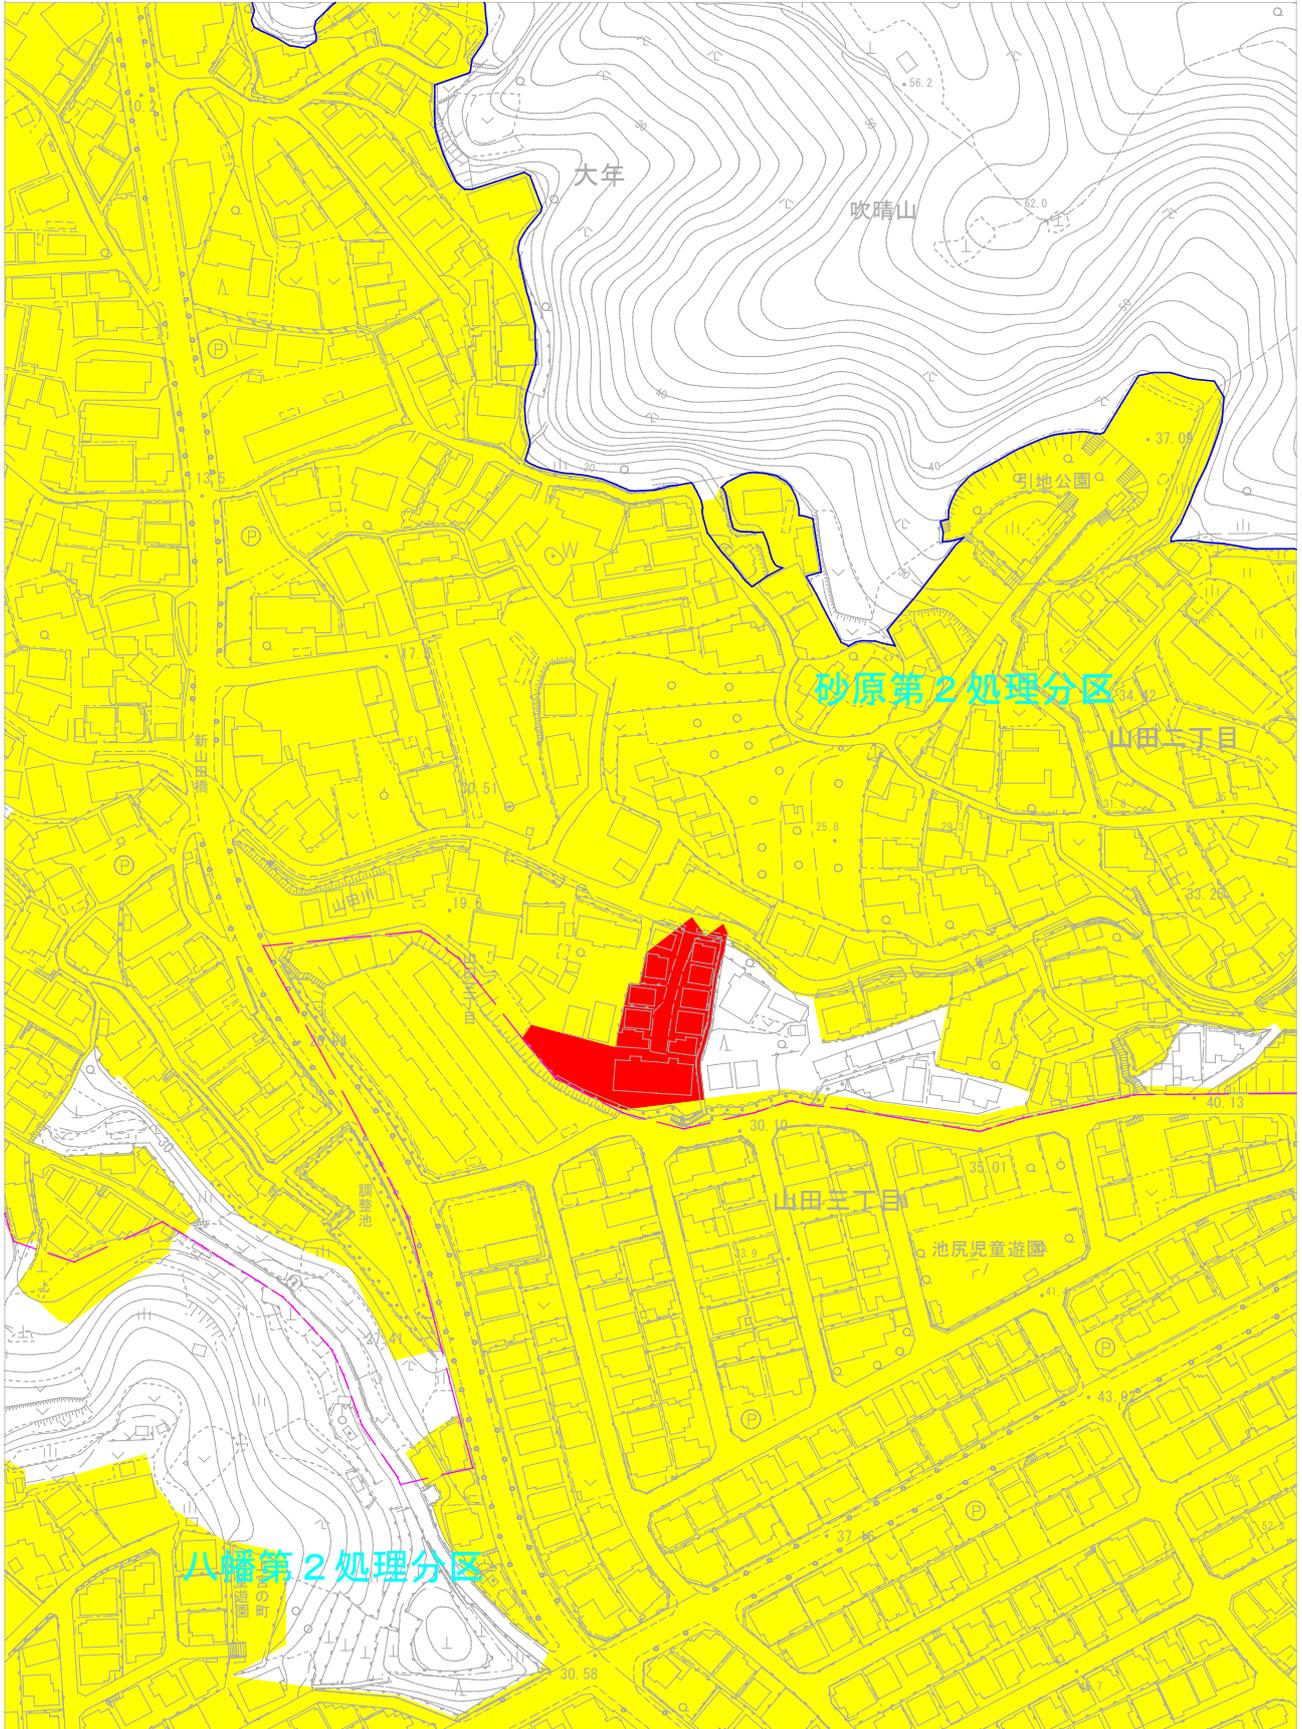



— 全体計画区域線

- - - 処理分区域線

# 府中町公共下水道計画平面図（污水） 1/2,500

 処理開始区域（令和 8年 4月 1日）

 既処理開始区域

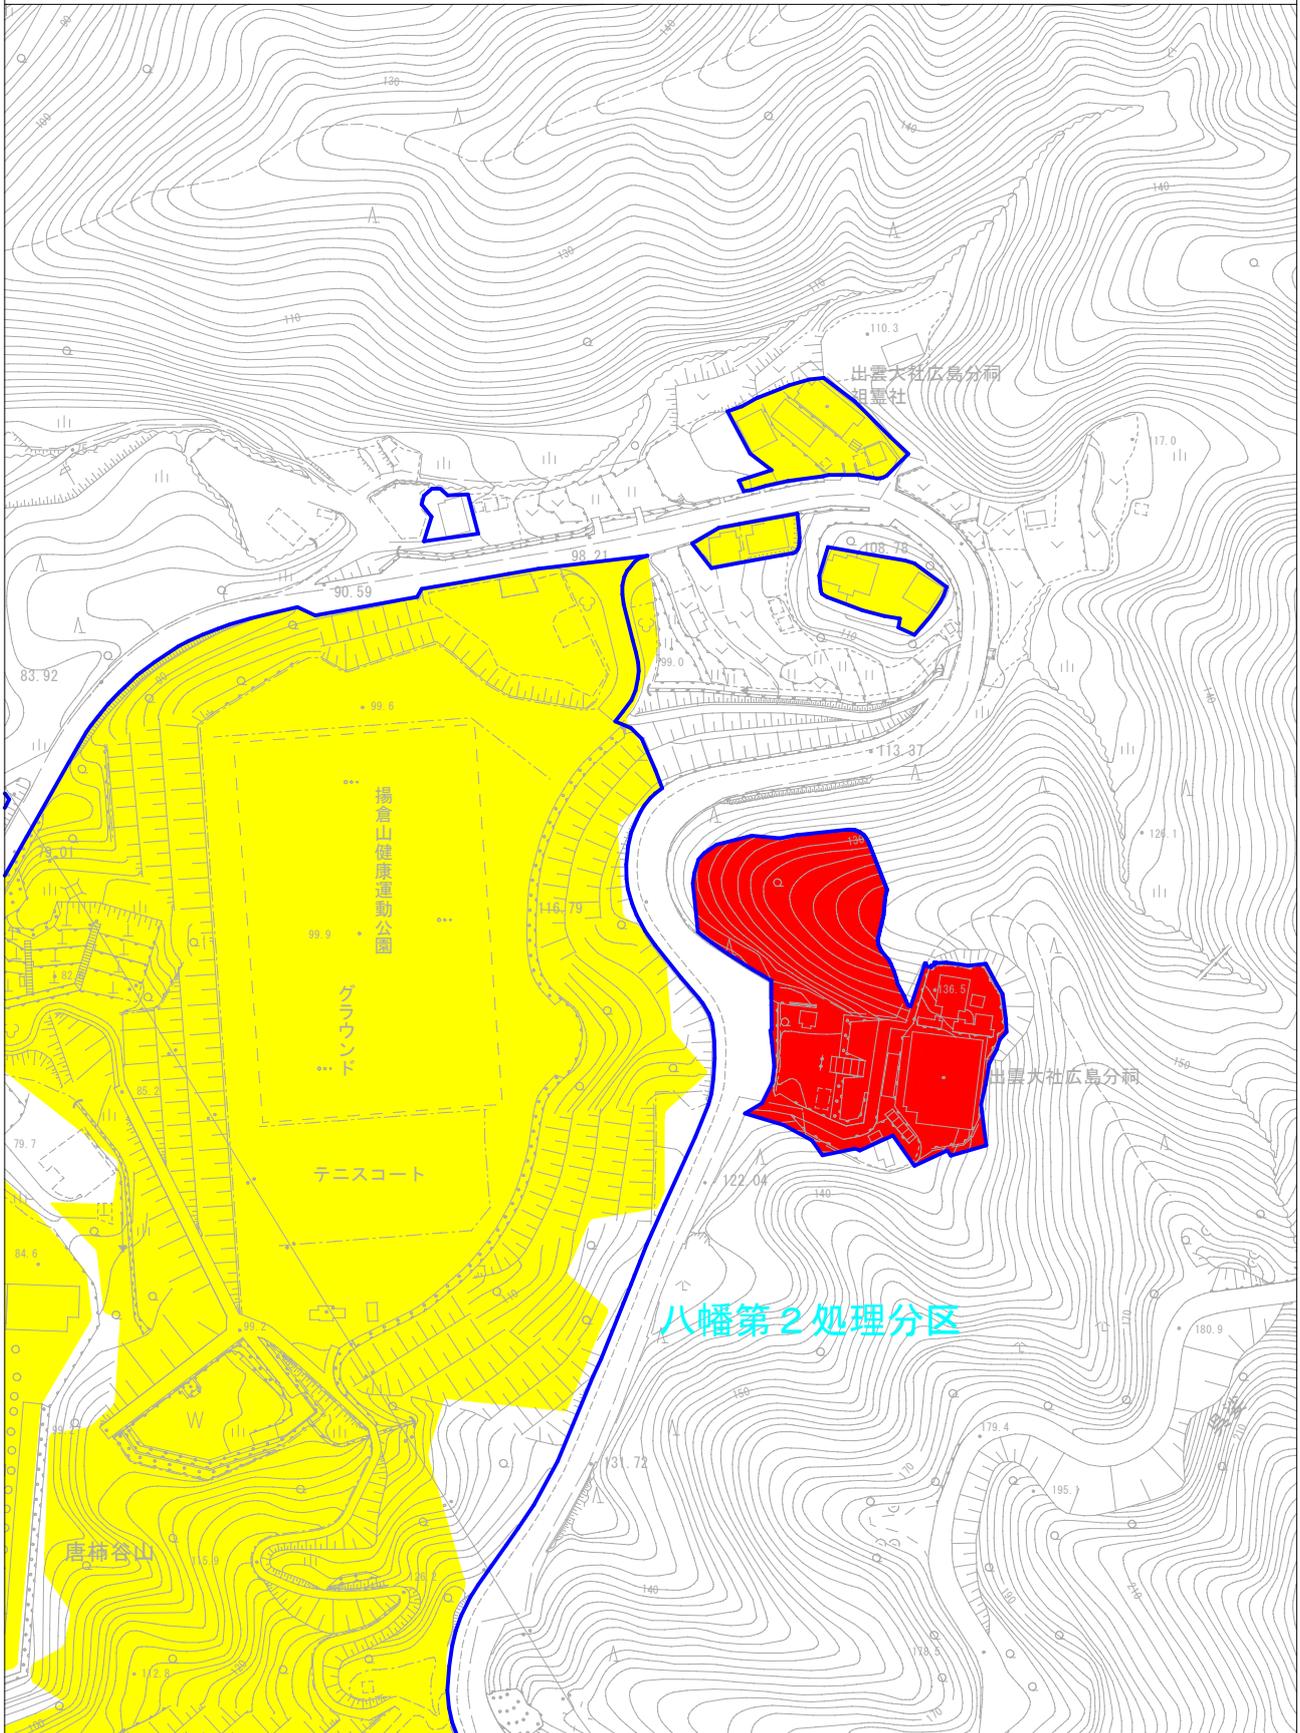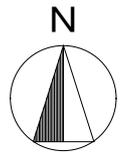

 全体計画区域線

 処理分区域線