# 下段メインパース



# 下段クラブハウスパース



# 下段配置図

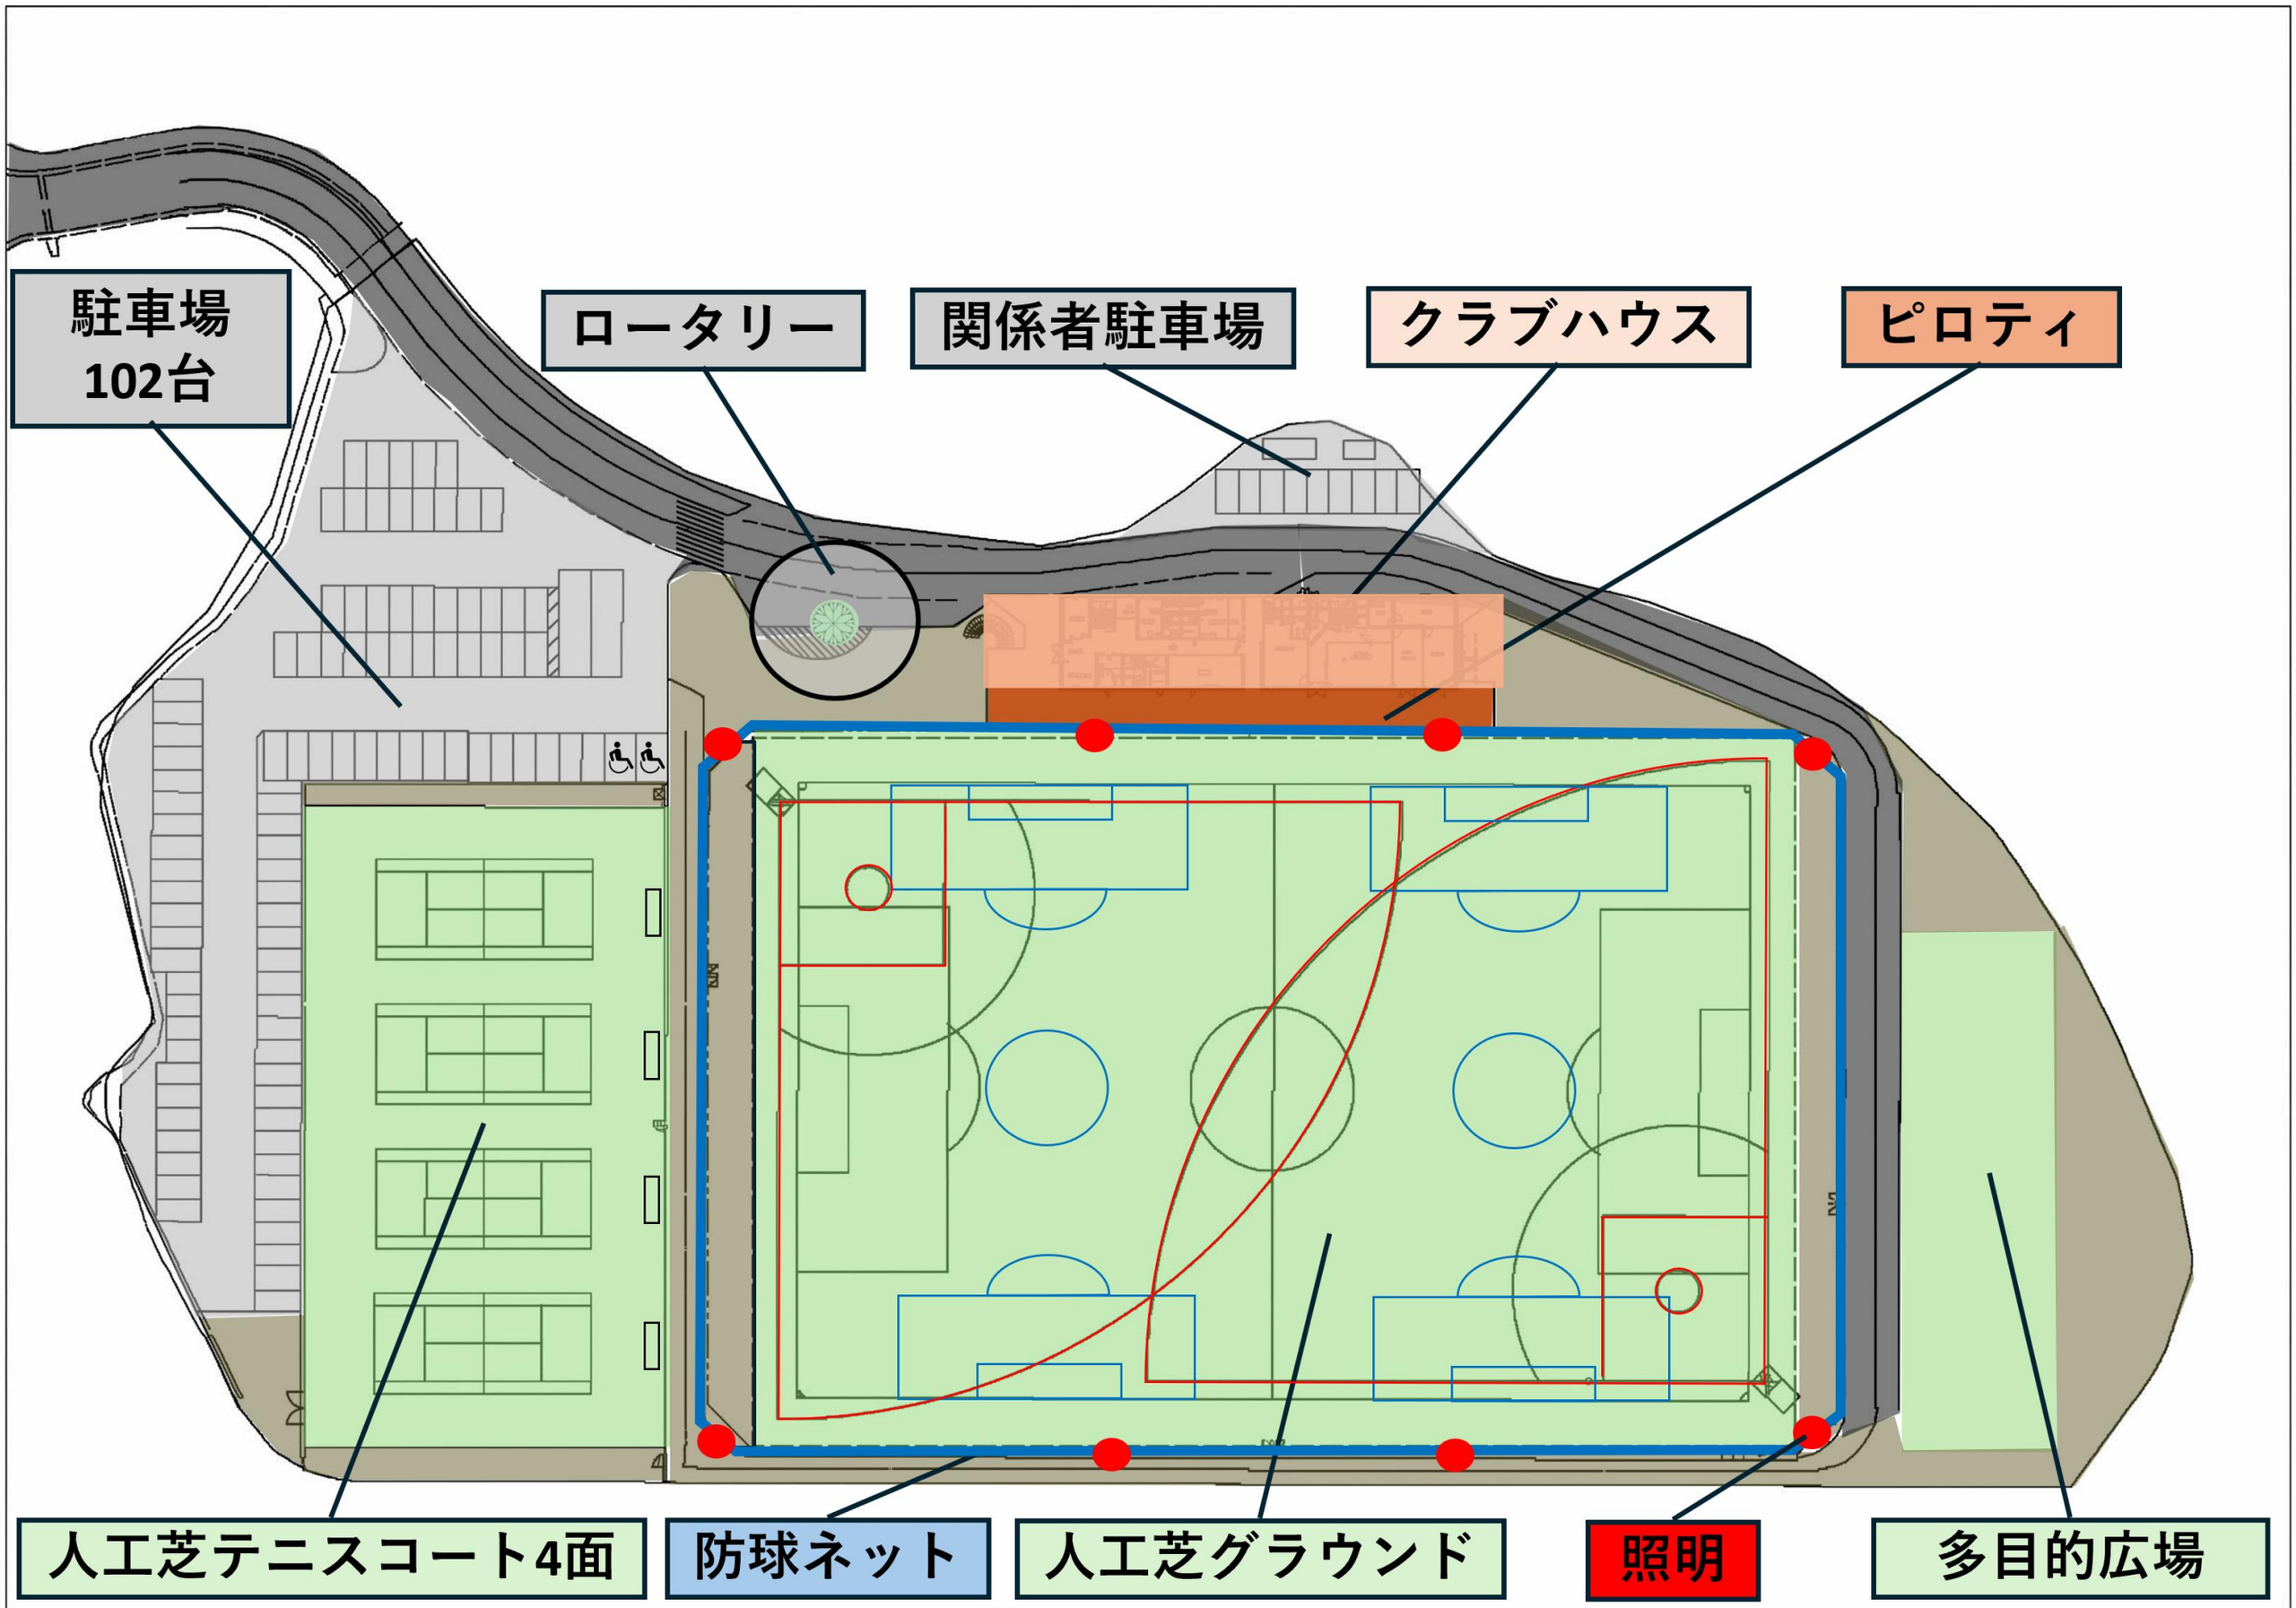
駐車場
102台
ロータリー
関係者駐車場
クラブハウス
ピロティ
人工芝テニスコート4面
防球ネット
人工芝グラウンド
照明
多目的広場

# 上段配置図

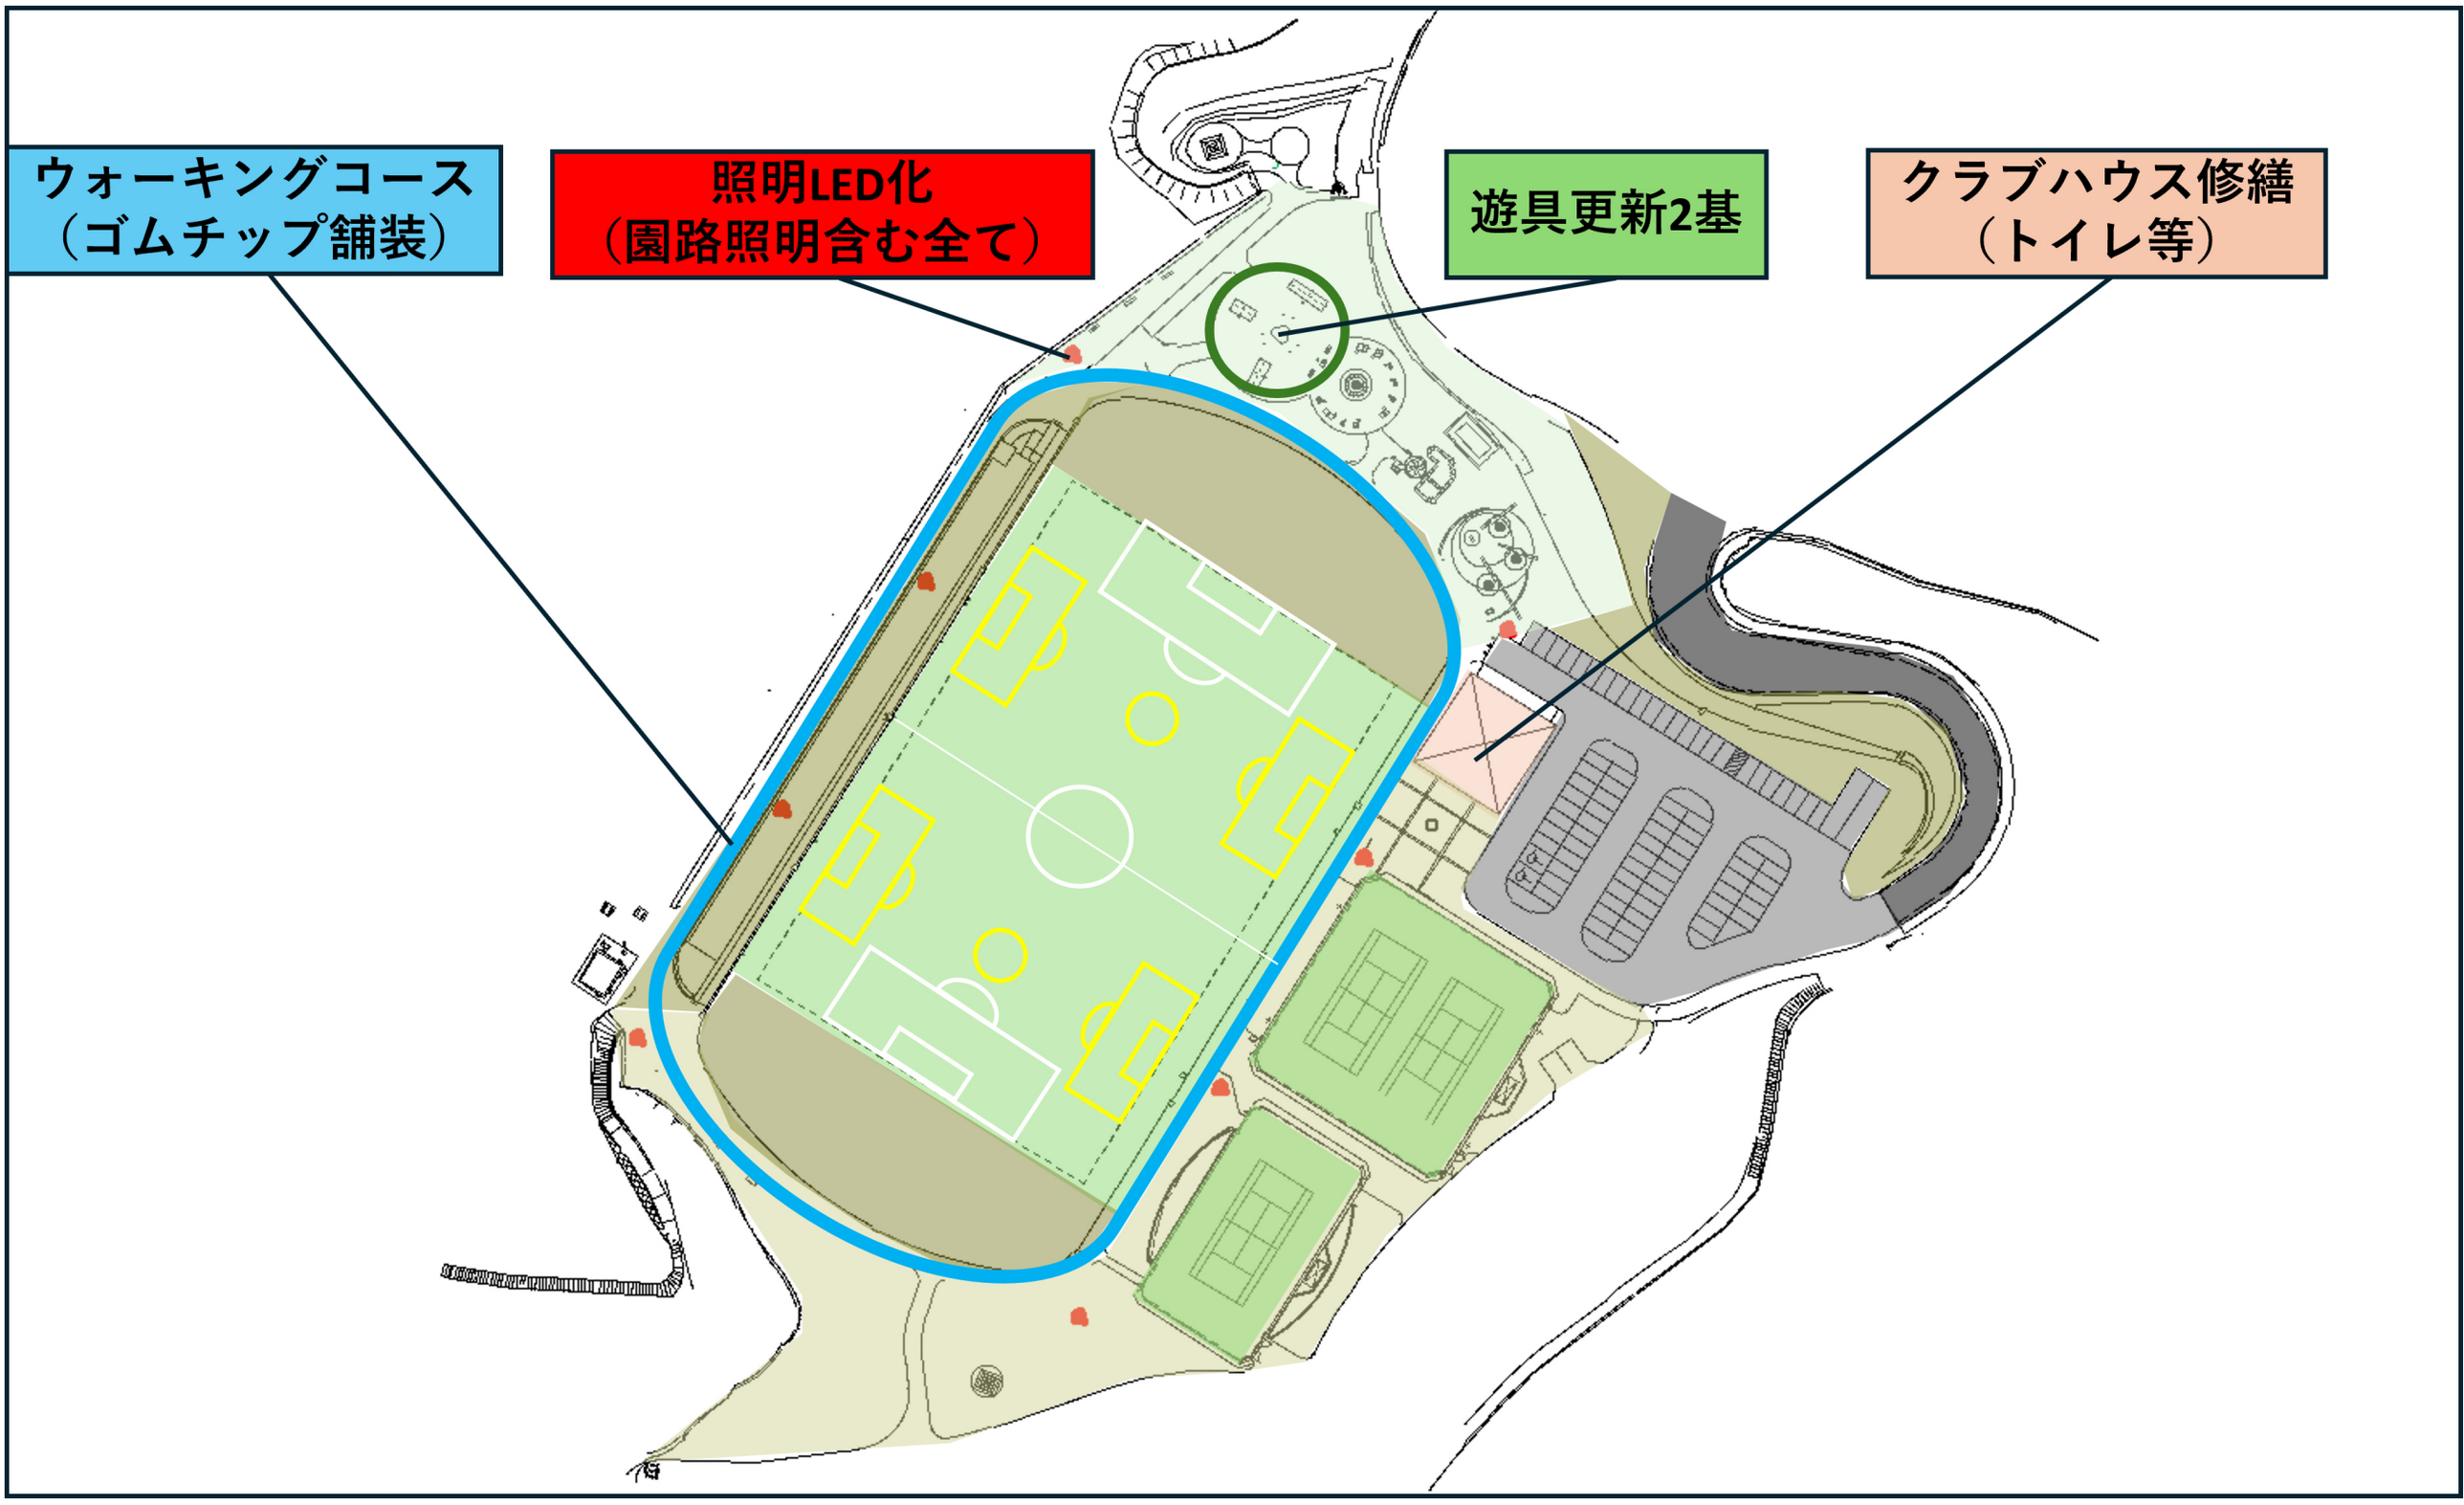

# 下段クラブハウスレイアウト

## 2F　563m²

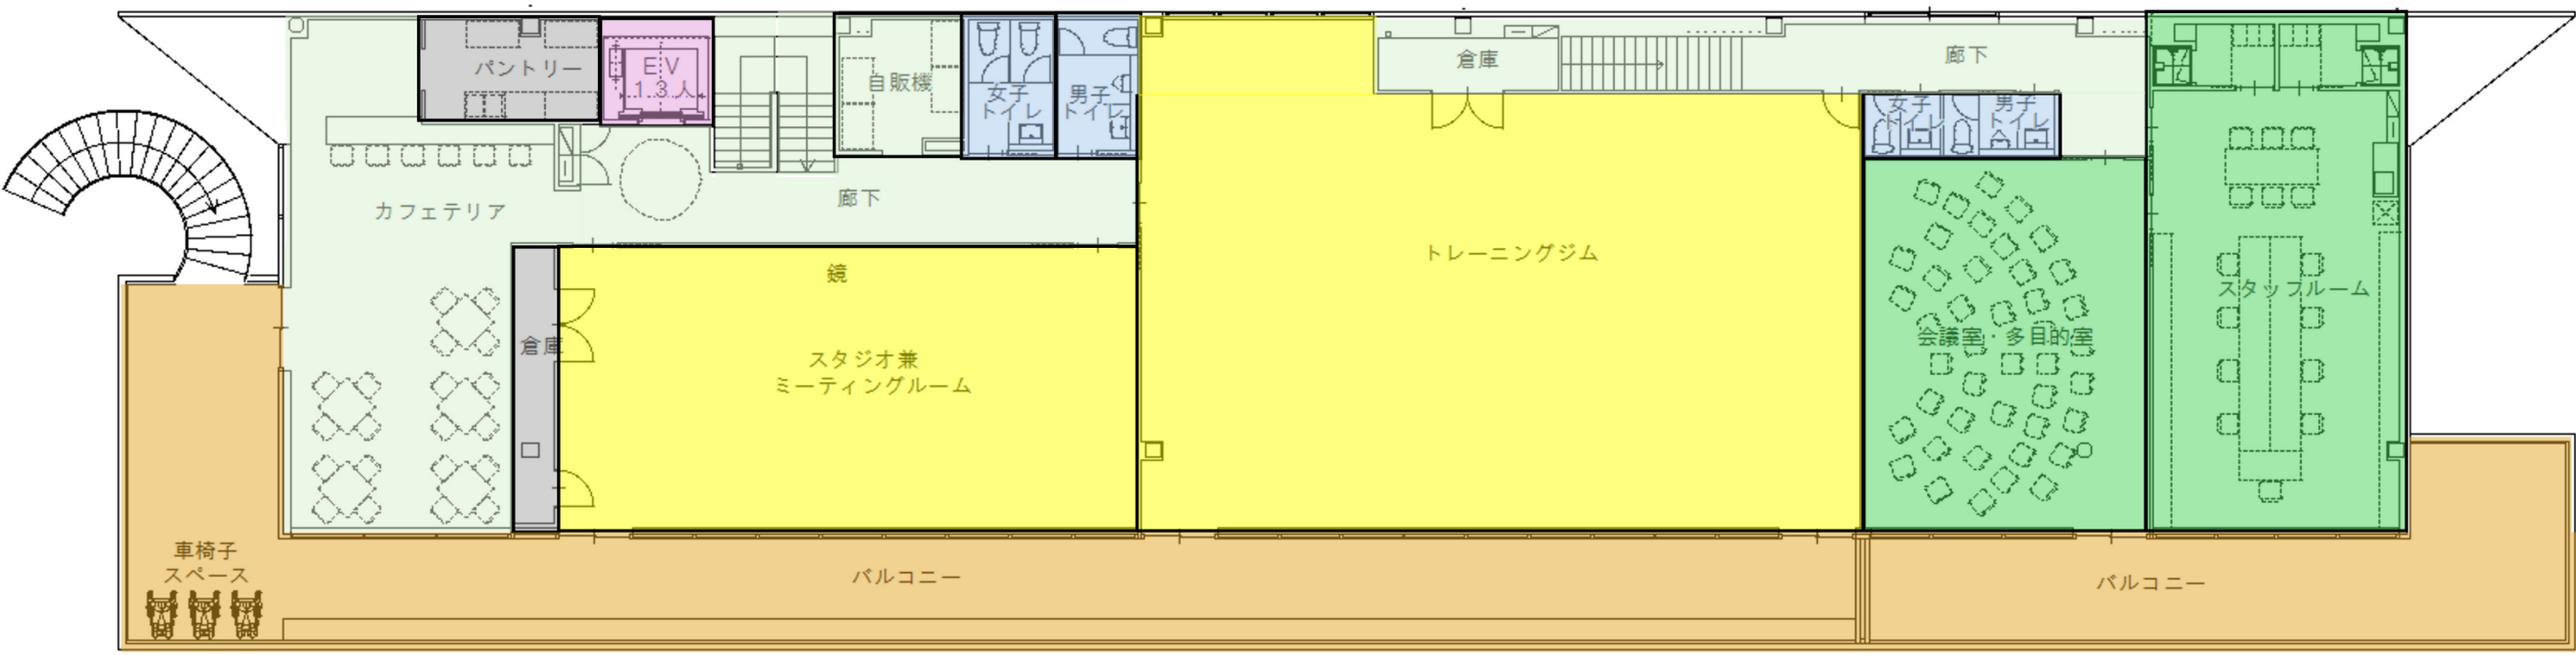


## 1F　413m²

